

ΕΦΗΜΕΡΙΔΑ ΤΗΣ ΚΥΒΕΡΝΗΣΕΩΣ

ΤΗΣ ΕΛΛΗΝΙΚΗΣ ΔΗΜΟΚΡΑΤΙΑΣ

22 Μαΐου 2017 | ΤΕΥΧΟΣ ΔΕΥΤΕΡΟ | Αρ. Φύλλου **1759**

ΑΠΟΦΑΣΕΙΣ

Αριθμ. οικ.176423

Τροποποίηση της οικ. 170381/13-01-2016 απόφασης του Υπουργού ΠΕΝ «Εγκατάσταση και διαδρομή του Ελληνικού Τμήματος του Διαδριατικού Αγωγού Φυσικού Αερίου Υψηλής Πίεσης (TAP) στην Περιφερειακή Ενότητα Πέλλας της Περιφέρειας Κεντρικής Μακεδονίας» ως προς την αλλαγή όδευσης τμήματος αυτού «IP 1117+188.263 έως IP 1129+145.694», στο Δήμο Έδεσσας της Περιφερειακής Ενότητας Πέλλας.

Ο ΥΠΟΥΡΓΟΣ ΠΕΡΙΒΑΛΛΟΝΤΟΣ ΚΑΙ ΕΝΕΡΓΕΙΑΣ

Έχοντας υπόψη:

1. Το π.δ. 63/2005 «Κωδικοποίηση της νομοθεσίας για την Κυβέρνηση και τα Κυβερνητικά Όργανα» (ΦΕΚ 98/Α/22-04-2005).

2. Το π.δ. 100/2014 «Οργανισμός Υπουργείου Περιβάλλοντος, Ενέργειας και Κλιματικής Αλλαγής» (ΦΕΚ 167/Α/21-11-2014).

3. Το άρθρο 4 του π.δ. 70/2015 «Ανασύσταση των Υπουργείων Πολιτισμού και Αθλητισμού, Υποδομών…» (ΦΕΚ 114/Α/22-09-2015).

4. Το π.δ. 125/2016 «Διορισμός Υπουργών, Αναπληρωτών Υπουργών και Υφυπουργών» (ΦΕΚ 210/Α/05.11.2016).

5. Τα άρθρα 165 έως και 177 του ν. 4001/2011 (Α΄ 179) «Για τη λειτουργία Ενεργειακών Αγορών Ηλεκτρισμού και Φυσικού Αερίου, για Έρευνα, Παραγωγή και δίκτυα μεταφοράς Υδρογονανθράκων και άλλες ρυθμίσεις» και ειδικότερα το άρθρο 176 αυτού.

6. Τον ν. 4145/2013 «Κύρωση της Συμφωνίας μεταξύ της Δημοκρατίας της Αλβανίας, της Ελληνικής Δημοκρατίας και της Ιταλικής Δημοκρατίας αναφορικά με τον Αγωγό Φυσικού Αερίου The Trans Adriatic Pipeline Project μετά του Παραρτήματος αυτής» (ΦΕΚ 89/Α/18. 04.2013).

7. Τον ν. 4217/2013 «Κύρωση Συμφωνίας Φιλοξενούσας Χώρας μεταξύ της Ελληνικής Δημοκρατίας και της TRANS ADRIATIC PIPELINE AG» (ΦΕΚ 267/Α/10-12-2013).

8. Το άρθρο 45 του ν. 4277/2014 «Νέο Ρυθμιστικό Σχέδιο Αθήνας – Αττικής και άλλες διατάξεις» (ΦΕΚ 156/Α/01-08-2014).

9. Την παρ. 7.1 του άρθρου 7 της Δ3/Α/οικ.4303/22.02.2012 απόφασης του Υφυπουργού Περιβάλλοντος, Ενέργειας και Κλιματικής Αλλαγής «Τεχνικός Κανονισμός "Συστήματα μεταφοράς Φυσικού Αερίου με Μέγιστη Πίεση Λειτουργίας άνω των 16 bar"» (ΦΕΚ 603/Β/05.03.2012), όπως ισχύει.

10. Τα άρθρα 3 και 4 του ν. 1650/1986 «Για την Προστασία Περιβάλλοντος» (ΦΕΚ 160/16-10-1986), όπως ισχύουν δυνάμει του άρθρου 31 του ν. 4014/2011 «Περιβαλλοντική αδειοδότηση έργων και δραστηριοτήτων, ρύθμιση αυθαιρέτων σε συνάρτηση με δημιουργία περιβαλλοντικού ισοζυγίου και άλλες διατάξεις αρμοδιότητας Υπουργείου Περιβάλλοντος» (ΦΕΚ 209/Α/21.09.2011).

11. Την οικ. 174848/12-09-2014 απόφαση του Υπουργού Περιβάλλοντος, Ενέργειας και Κλιματικής Αλλαγής «Έγκριση Περιβαλλοντικών Όρων (ΕΠΟ) για την Κατασκευή και Λειτουργία του έργου «Διαδριατικός Αγωγός Φυσικού Αερίου Υψηλής Πίεσης (TAP) και Συνοδευτικές Εγκαταστάσεις – Ελληνικό Τμήμα», δεκαετούς ισχύος, όπως τροποποιήθηκε με τις οικ. 30727/16-06-2016 και οικ.9197/21-02-2017 όμοιές της.

12. Την οικ. 170381/13-01-2016 απόφαση του Υπουργού ΠΕΝ «Εγκατάσταση και διαδρομή του Ελληνικού Τμήματος του Διαδριατικού Αγωγού Φυσικού Αερίου Υψηλής Πίεσης (TAP) στην Περιφερειακή Ενότητα Πέλλας της Περιφέρειας Κεντρικής Μακεδονίας.» (ΦΕΚ 885/Β/01.04.2016), όπως τροποποιήθηκε με την οικ. 180521/06-07-2016 όμοιά της.

13. Την LT-TAPGR-GRG-00626/08-03-2017 (ΑΠ ΥΠΕΝ: 173289/13-03-2017) επιστολή της εταιρείας TAP, όπως συμπληρώθηκε με την LT-TAPGR-GRG-00631/06-04-2017 (ΑΠ ΥΠΕΝ: 174636/07-04-2017) όμοιά της, με τις οποίες ζητήθηκε η τροποποίηση της απόφασης του Υπουργού ΠΕΝ της παρ. 12 της παρούσης.

14. Την από Απρίλιο 2017 Αναγνωριστική Έρευνα – Μελέτη της εταιρείας, σύμφωνα με την παρ. 7.1 του άρθρου 7 του Τεχνικού Κανονισμού της παρ. 9 της παρούσης.

15. Το γεγονός ότι από την παρούσα απόφαση δεν προκαλείται δαπάνη σε βάρος του κρατικού προϋπολογισμού, αποφασίζουμε:

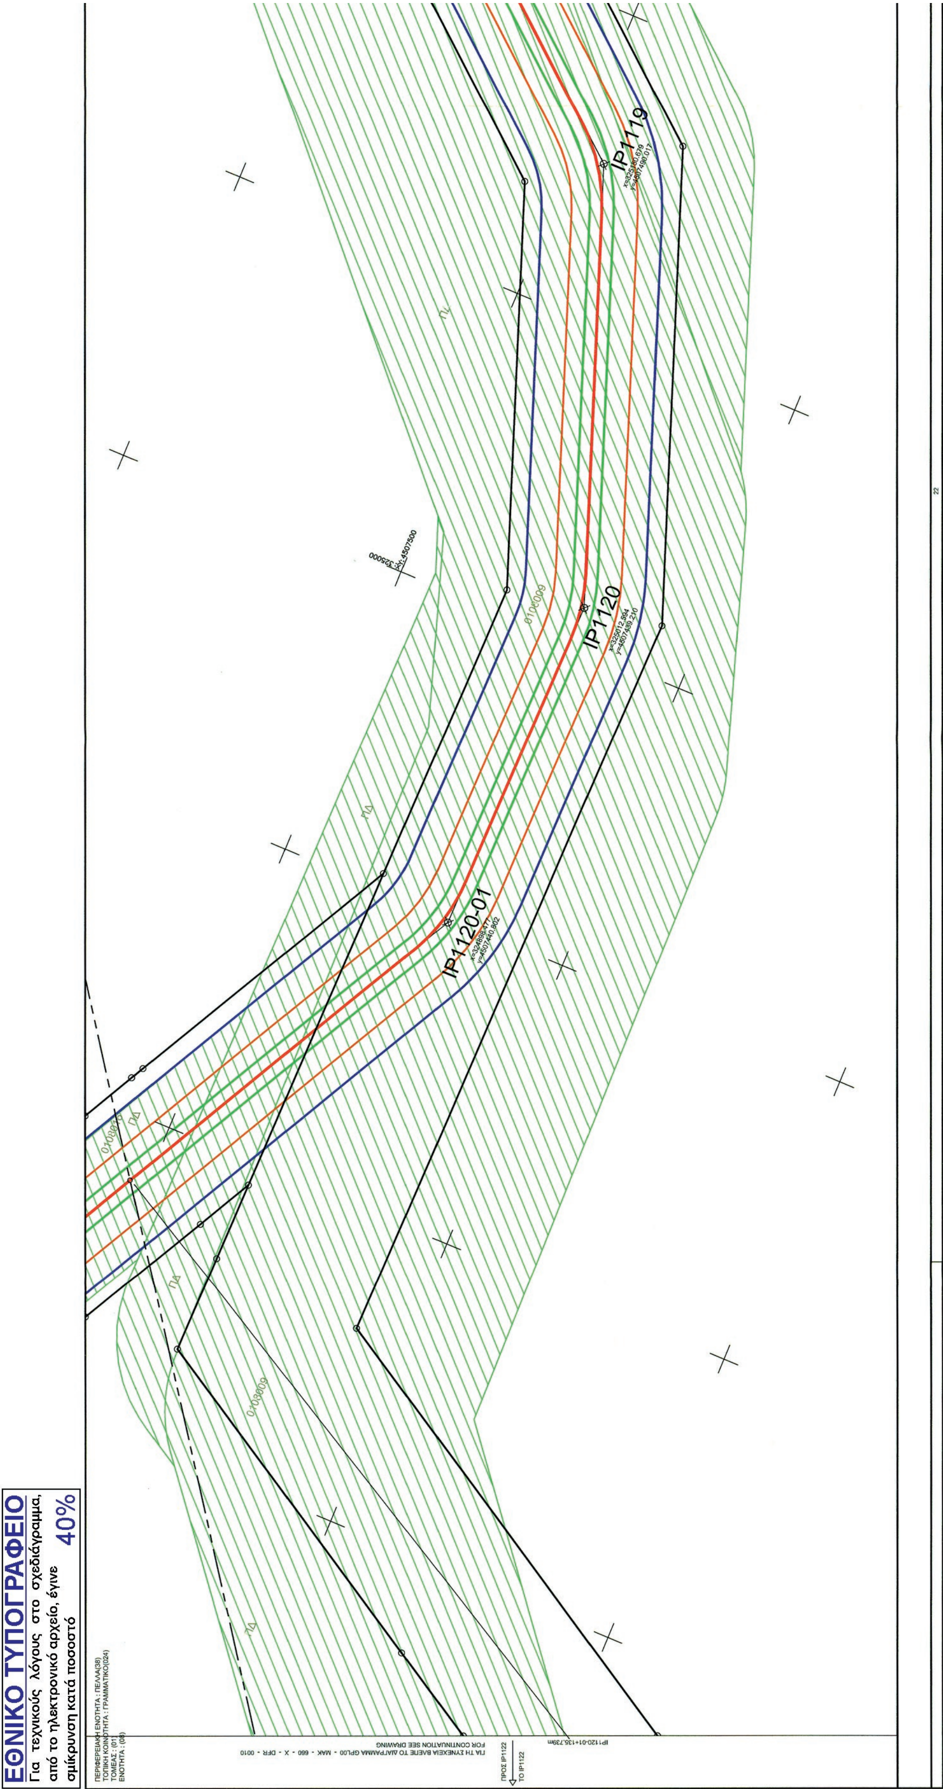
1. Τροποποιούμε την οικ. 170381/13-01-2016 απόφαση «Εγκατάσταση και διαδρομή του Ελληνικού Τμήματος του Διαδριατικού Αγωγού Φυσικού Αερίου Υψηλής Πίεσης (TAP) στην Περιφερειακή Ενότητα Πέλλας της

Περιφέρειας Κεντρικής Μακεδονίας» ως προς την αλλαγή όδευσης τμήματος αυτού «IP 1117+188.263 έως IP 1129+145.694», στο Δήμο Έδεσσας της Περιφερειακής Ενότητας Πέλλας, όπως αυτή έχει προσδιορισθεί και απεικονίζεται στα ακόλουθα και υπό κλίμακα 1:1.000 Κτηματολογικά Διαγράμματα του Τοπογράφου Μηχανικού Παναγιώτη Καραμόσχου, τα οποία με τους αντίστοιχους Κτηματολογικούς Πίνακες αποτελούν αναπόσπαστο μέρος της παρούσας απόφασης:

α/α	Αρίθμηση Σχεδίασης	Ημ/νια Αναθεώρησης
1	GPL00-MAK-660-X-DFR-0009-01	08/03/2017
2	GPL00-MAK-660-X-DFR-0010-01	08/03/2017
3	GPL00-MAK-660-X-DFR-0011-01	08/03/2017
4	GPL00-MAK-660-X-DFR-0012-01	08/03/2017
5	GPL00-MAK-660-X-DFR-0013-01	08/03/2017
6	GPL00-MAK-660-X-DFR-0014-01	08/03/2017
7	GPL00-MAK-660-X-DFR-0015-01	08/03/2017

2. Κατά τα λοιπά ισχύει η οικ.170381/13-01-2016 (ΦΕΚ 885/Β/01-04-2016) απόφαση.

3. Η ισχύς της απόφασης αυτής αρχίζει από τη δημοσίευσή της στην Εφημερίδα της Κυβερνήσεως.


ΕΘΝΙΚΟ ΤΥΠΟΓΡΑΦΕΙΟ
Για τεχνικούς λόγους στο σχεδιάγραμμα, από το ηλεκτρονικό αρχείο, έγινε σμίκρυνση κατά ποσοστό
40%
IP1119
IP1120
IP1120-01

IP1118

ΓΙΑ ΤΗ ΣΥΝΕΧΕΙΑ ΒΛΕΠΕ ΤΟ ΔΙΑΓΡΑΜΜΑ GPL00 - TMP - 660 - Y - DFR - 0567
FOR CONTINUATION SEE DRAWING

IP1117+188.263m

ΠΡΟΣ IP1117
TO IP1117

PIPELINE AXIS CROSS SECTION - ΔΙΑΤΟΜΗ ΑΞΟΝΑ ΑΓΩΓΟΥ

GROUND LEVEL / ΣΤΑΘΜΗ ΕΔΑΦΟΥΣ

4m 4m
Easement zone 8m
12m 26m
Working Strip 38m
20m 20m
Restriction Zone 40m

SCALE / ΚΛΙΜΑΚΑ 1:500

Coordinate System: Greek Grid — Σύστημα συντεταγμένων: ΕΓΣΑ
Projection: Transverse Mercator — Προβολικό Σύστημα: Εγκάρσιο Μερκατορικό
Datum: GGRS 1987, Units: Meter — Datum: GGRS 1987, Μονάδες: Μέτρα

LEGEND - ΥΠΟΜΝΗΜΑ

- TAP Pipeline Axis / Άξονας Αγωγού TAP
- Easement zone 4+4m / Ζώνη δουλείας 4+4μ
- Working Strip / Ζώνη Εργασίας
- Restriction zone 20+20m / Ζώνη περιορισμού δόμησης 20+20μ
- Ownership border / Όρια ιδιοκτησιών
- Asphalt - Concrete road border / Όριο ασφαλτοστρωμένης - τσιμεντοστρωμένης οδού
- Gravel road border / Όριο χωματόδρομου
- Railway / Σιδηροδρομική γραμμή
- Toe of slope / Πόδι πρανούς-ρέματος
- Top of slope / Φρύδι πρανούς-ρέματος
- Fence (concrete,briquette,brick, wood) / Περίφραξη (μπετόν, πλίνθοι, τούβλο, ξύλο)
- Fence (wire) / Περίφραξη (σύρμα)
- Channel / Κανάλι
- Regional Units / Περιφερειακή Ενότητα
- Local Community / Τοπική Κοινότητα
- Match Line / Γραμμή Ταύτισης Όμορων Πινακίδων
- Routing of Existing N.G. Pipeline / Χάραξη Υφιστάμενου Αγωγού Φ.Α.
- Forest vegetation area / Περιοχή δασικής βλάστησης
- Water Drilling, Irrigation drilling, Drill Other / Γεώτρηση Ύδρευσης, Γεώτρηση Άρδευσης, Γεώτρηση Άλλη
- Electricity pole / Στύλος ΔΕΗ
- Landline pole / Στύλος ΟΤΕ
- Street lighting pillar / Πυλώνας οδοφωτισμού
- Water valve / Υδροστόμιο-βάνα
- Traffic sign - Other / Πινακίδα οδικής σήμανσης - Άλλη
- Pole / Στύλος-πάσσαλος
- Manhole / Φρεάτιο
- Fruit Tree,Nuts,Olive,Grape / Οπωροφόρο,Καρποφόρο,Ελιά,Αμπέλι
- Forest tree, Poplar, Acacias / Δέντρο δασικού χαρακτήρα, Λεύκα, Ακακία
- Private irrigation network / Ιδιωτικό δίκτυο άρδευσης
- IP0000 Intersection Point / Σημείο Θλάσης Αγωγού
- 00C0000 Cadastral number TAP / Κτηματολογικός αριθμός TAP

Reference to Excel
Παραπομπή σε φύλλο Excel
Working Strip width(m) / Πλάτος ζώνης εργασίας(μ)

0m 50m 100m
28

Αρ. πρωτ. 176423/11-5-2017

Ο ΜΗΧ/ΚΟΣ	Ο ΤΜ/ΡΧΗΣ	ΕΘΕΩΡΗΘΗ Ο Δ/ΝΤΗΣ
	Σ. ΤΣΙΑΝΤΟΥΛΑΣ	Γ. ΓΙΔΑΚΟΥ

REVISION CODE / ΚΩΔΙΚΟΣ ΑΝΑΘΕΩΡΗΣΗΣ	DATE / ΗΜΕΡΟΜΗΝΙΑ	PURPOSE OF ISSUE / ΣΚΟΠΟΣ ΕΚΔΟΣΗΣ	CREATED BY / ΔΗΜΙΟΥΡΓΗΘΗΚΕ ΑΠΟ	CHECKED BY / ΕΛΕΓΧΘΗΚΕ ΑΠΟ	APPROVED BY / ΕΓΚΡΙΘΗΚΕ ΑΠΟ	REVIEW DATE / ΗΜΕΡΟΜΗΝΙΑ ΑΝΑΘΕΩΡΗΣΗΣ	ACCEPTED BY / ΕΓΙΝΕ ΑΠΟΔΕΚΤΟ ΑΠΟ
00	2017-03-08	ISSUED FOR INFORMATION ΕΚΔΟΣΗ ΠΡΟΣ ΠΛΗΡΟΦΟΡΗΣΗ	ECI	KAP	TAP	2017-03-08	ZET
0A	2017-03-02	ISSUED FOR REVIEW ΕΚΔΟΣΗ ΠΡΟΣ ΕΓΚΡΙΣΗ	ECI	KAP	TAP	2017-03-02	ZET
			CONTRACTOR ΑΝΑΔΟΧΟΣ			TAP	

COMPANY / ΕΤΑΙΡΕΙΑ: TRANS ADRIATIC PIPELINE AG

PROJECT TITLE / ΤΙΤΛΟΣ ΕΡΓΟΥ: TRANS ADRIATIC PIPELINE
ΔΙΑΔΡΙΑΤΙΚΟΣ ΑΓΩΓΟΣ ΦΥΣΙΚΟΥ ΑΕΡΙΟΥ

CONTRACTOR / ΑΝΑΔΟΧΟΣ: MTC MAKEDONIKI TECHNICAL COMPANY, 21 25th Martiou Str. 54645, Thessaloniki Greece, Greece

Trans Adriatic Pipeline

CERTIFIED ENGINEER / ΑΔΕΙΟΥΧΟΣ ΜΗΧΑΝΙΚΟΣ: ΚΑΡΑΜΩΣΚΟΣ ΠΑΝΑΓΙΩΤΗΣ, ΔΙΠΛ. ΑΓΡΟΝΟΜΟΣ ΤΟΠΟΓΡΑΦΟΣ ΜΗΧΑΝΙΚΟΣ, ΑΡΙΣΤΟΤΕΛΕΙΟΥ ΠΑΝΕΠΙΣΤΗΜΙΟΥ ΘΕΣ/ΝΙΚΗΣ, ΜΕΛΟΣ Τ.Ε.Ε. ΑΜ ΜΗΤΡΩΟΥ 20190, ... ΘΕΣ/ΝΙΚΗ - ΤΗΛ. 2310 888950, ... 285148 - Δ.Ο.Υ. Η' ΘΕΣ/ΝΙΚΗΣ

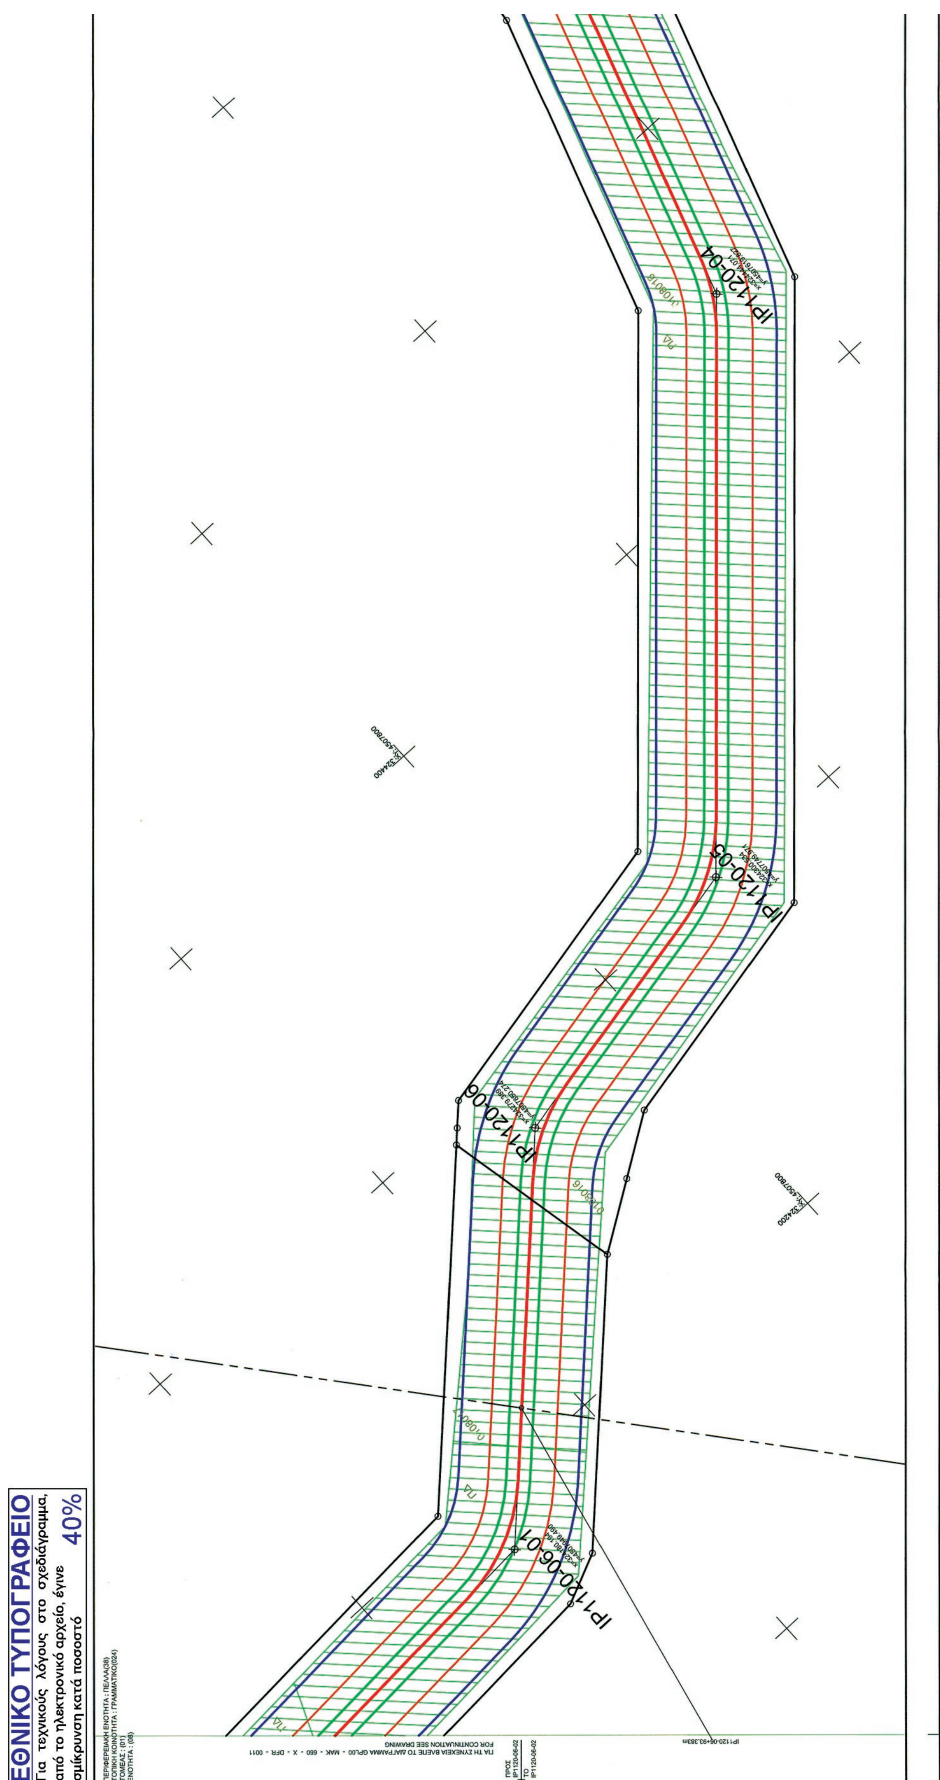
2017-03-08	TAP Office Athens
REVIEW PERIOD ΗΜΕΡΟΜΗΝΙΑ	REVIEW BY ΕΓΚΡΙΘΗΚΕ ΑΠΟ

DOCUMENT TITLE / ΤΙΤΛΟΣ ΕΓΓΡΑΦΟΥ: CADASTRAL MAP / ΚΤΗΜΑΤΟΛΟΓΙΚΟ ΔΙΑΓΡΑΜΜΑ
FROM/ ΑΠΟ IP1117+188.263m TO/ΕΩΣ IP1120-01+135.739m

Company Representative / Εκπρόσωπος Εταιρείας: Theodore Zervas
Scale / Κλίμακα: 1:1000
Sheet / Φύλλο: 01
Company Reference / Κωδικός Εταιρείας: C473
Document Originator / Δημιουργός Εγγράφου: Panagiotis Karamoschos

Document Number / Αριθμός Εγγράφου: GPL00 - MAK - 660 - X - DFR - 0009 - 01 00
(Sub-Project Code / Κωδικός Υποέργου; Originator Code / Κωδικός Μελετητή; System Code / Κωδικός Συστήματος; Discipline Code / Κωδικός Τμήματος; Drawing Type Code / Κωδικός Τύπου Εγγράφου; Sequence Number / Σειριακή Αριθμηση; Sheet Number / Αριθμός Φύλλου; Revision Code / Κωδικός Αναθεώρησης)

Vendor Document ID / Κωδικός Σχεδίου Μελετητή
CAD - FILE NAME / ΟΝΟΜΑ ΑΡΧΕΙΟΥ: GPL00-MAK-660-X-DFR-0009_00.dwg
ORIGINAL SIZE / ΠΡΩΤΟΤΥΠΟ ΜΕΓΕΘΟΣ: 1190 mm x 300 mm
SIZE / ΜΕΓΕΘΟΣ: A0+


IP1120-04
IP1120-05
IP1120-06
IP1120-06-01
ΕΘΝΙΚΟ ΤΥΠΟΓΡΑΦΕΙΟ
Για τεχνικούς λόγους στο σχεδιάγραμμα, από το ηλεκτρονικό αρχείο, έγινε σμίκρυνση κατά ποσοστό 40%

IP1120-02

IP1120-03

ΓΙΑ ΤΗ ΣΥΝΕΧΕΙΑ ΒΛΕΠΕ ΤΟ ΔΙΑΓΡΑΜΜΑ GPL00 - MAK - 660 - X - DFR - 0009
FOR CONTINUATION SEE DRAWING

ΠΡΟΣ IP1120-01
TO IP1120-01

0m 50m 100m

PIPELINE AXIS CROSS SECTION - ΔΙΑΤΟΜΗ ΑΞΟΝΑ ΑΓΩΓΟΥ

GROUND LEVEL / ΣΤΑΘΜΗ ΕΔΑΦΟΥΣ

4m 4m
Easement zone 8m
12m 26m
Working Strip 38m
20m 20m
Restriction Zone 40m

SCALE / ΚΛΙΜΑΚΑ 1:500

Coordinate System: Greek Grid — Σύστημα συντεταγμένων: ΕΓΣΑ
Projection: Transverse Mercator — Προβολικό Σύστημα: Εγκάρσιο Μερκατορικό
Datum: GGRS 1987, Units: Meter — Datum: GGRS 1987, Μονάδες: Μέτρα

LEGEND - ΥΠΟΜΝΗΜΑ

- TAP Pipeline Axis / Άξονας Αγωγού TAP
- Easement zone 4+4m / Ζώνη δουλείας 4+4μ
- Working Strip / Ζώνη Εργασίας
- Restriction zone 20+20m / Ζώνη περιορισμού δόμησης 20+20μ
- Ownership border / Όρια ιδιοκτησιών
- Asphalt - Concrete road border / Όριο ασφαλτοστρωμένης - τσιμεντοστρωμένης οδού
- Gravel road border / Όριο χωματόδρομου
- Railway / Σιδηροδρομική γραμμή
- Toe of slope / Πόδι πρανούς-ρέματος
- Top of slope / Φρύδι πρανούς-ρέματος
- Fence (concrete,briquette,brick, wood) / Περίφραξη (μπετόν, πλίνθοι, τούβλο, ξύλο)
- Fence (wire) / Περίφραξη (σύρμα)
- Channel / Κανάλι
- Regional Units / Περιφερειακή Ενότητα
- Local Community / Τοπική Κοινότητα
- Match Line / Γραμμή Ταύτισης Όμορων Πινακίδων
- Routing of Existing N.G. Pipeline / Χάραξη Υφιστάμενου Αγωγού Φ.Α.
- Forest vegetation area / Περιοχή δασικής βλάστησης
- Water Drilling, Irrigation drilling, Drill Other / Γεώτρηση Ύδρευσης, Γεώτρηση Άρδευσης, Γεώτρηση Άλλη
- Electricity pole / Στύλος ΔΕΗ
- Landline pole / Στύλος ΟΤΕ
- Street lighting pillar / Πυλώνας οδοφωτισμού
- Water valve / Υδροστόμιο-βάνα
- Traffic sign - Other / Πινακίδα οδικής σήμανσης - Άλλη
- Pole / Στύλος-πάσσαλος
- Manhole / Φρεάτιο
- Fruit Tree,Nuts,Olive,Grape / Οπωροφόρο,Καρποφόρο,Ελιά,Αμπέλι
- Forest tree, Poplar, Acacias / Δέντρο δασικού χαρακτήρα, Λεύκα, Ακακία
- Private irrigation network / Ιδιωτικό δίκτυο άρδευσης
- IP0000 Intersection Point / Σημείο Θλάσης Αγωγού
- 00C0000 Cadastral number TAP / Κτηματολογικός αριθμός TAP

Reference to Excel / Παραπομπή σε φύλλο Excel
Working Strip width(m) / Πλάτος ζώνης εργασίας(μ)

Αρ. φύλ. 176473/11-5-2017

Ο ΜΗΧ/ΚΟΣ	Ο ΤΜ/ΡΧΗΣ	ΕΘΕΩΡΗΘΗ Ο Δ/ΝΤΗΣ
	Σ. ΤΣΙΑΝΤΟΥΛΑΣ	Ι. ΓΙΔΑΚΟΥ

REVISION CODE / ΚΩΔΙΚΟΣ ΑΝΑΘΕΩΡΗΣΗΣ	DATE / ΗΜΕΡΟΜΗΝΙΑ	PURPOSE OF ISSUE / ΣΚΟΠΟΣ ΕΚΔΟΣΗΣ	CREATED BY / ΔΗΜΙΟΥΡΓΗΘΗΚΕ ΑΠΟ	CHECKED BY / ΕΛΕΓΧΘΗΚΕ ΑΠΟ	APPROVED BY / ΕΓΚΡΙΘΗΚΕ ΑΠΟ	REVIEW DATE / ΗΜΕΡΟΜΗΝΙΑ ΑΝΑΘΕΩΡΗΣΗΣ	ACCEPTED BY / ΕΓΙΝΕ ΑΠΟΔΕΚΤΟ ΑΠΟ
00	2017-03-08	ISSUED FOR INFORMATION ΕΚΔΟΣΗ ΠΡΟΣ ΠΛΗΡΟΦΟΡΗΣΗ	ECI	KAP	TAP	2017-03-08	ZET
0A	2017-03-02	ISSUED FOR REVIEW ΕΚΔΟΣΗ ΠΡΟΣ ΕΓΚΡΙΣΗ	ECI	KAP	TAP	2017-03-02	ZET
			CONTRACTOR ΑΝΑΔΟΧΟΣ			TAP	

COMPANY / ΕΤΑΙΡΕΙΑ: **TRANS ADRIATIC PIPELINE AG**

PROJECT TITLE / ΤΙΤΛΟΣ ΕΡΓΟΥ: TRANS ADRIATIC PIPELINE — ΔΙΑΔΡΙΑΤΙΚΟΣ ΑΓΩΓΟΣ ΦΥΣΙΚΟΥ ΑΕΡΙΟΥ

CONTRACTOR / ΑΝΑΔΟΧΟΣ: MTC MAKEDONIKI TECHNICAL COMPANY, 21 25th Martiou Str. 54645, Thessaloniki Greece

MTC MAKEDONIKI TECHNICAL COMPANY — Trans Adriatic Pipeline

CERTIFIED ENGINEER / ΑΔΕΙΟΥΧΟΣ ΜΗΧΑΝΙΚΟΣ: ΚΑΡΑΜΟΣΧΟΣ ΠΑΝΑΓΙΩΤΗΣ, ΔΙΠΛ. ΑΓΡΟΝΟΜΟΣ - ΤΟΠΟΓΡΑΦΟΣ ΜΗΧΑΝΙΚΟΣ, ΑΡΙΣΤΟΤΕΛΕΙΟΥ ΠΑΝΕΠΙΣΤΗΜΙΟΥ ΘΕΣ/ΝΙΚΗΣ, ΜΕΛΟΣ Τ.Ε.Ε. ΑΡ. ΜΗΤΡΩΟΥ 20190, ... ΘΕΣ/ΝΙΚΗ - ΤΗΛ. 2310 889660, Α.Φ.Μ. ... - Δ.Ο.Υ. Η' ΘΕΣ/ΝΙΚΗΣ

REVIEW PERIOD / ΗΜΕΡΟΜΗΝΙΑ	REVIEW BY / ΕΓΚΡΙΘΗΚΕ ΑΠΟ
2017-03-08	TAP Office Athens

DOCUMENT TITLE / ΤΙΤΛΟΣ ΕΓΓΡΑΦΟΥ: CADASTRAL MAP / ΚΤΗΜΑΤΟΛΟΓΙΚΟ ΔΙΑΓΡΑΜΜΑ

FROM/ ΑΠΟ IP1120-01+135.739m TO/ΕΩΣ IP1120-06+93.383m

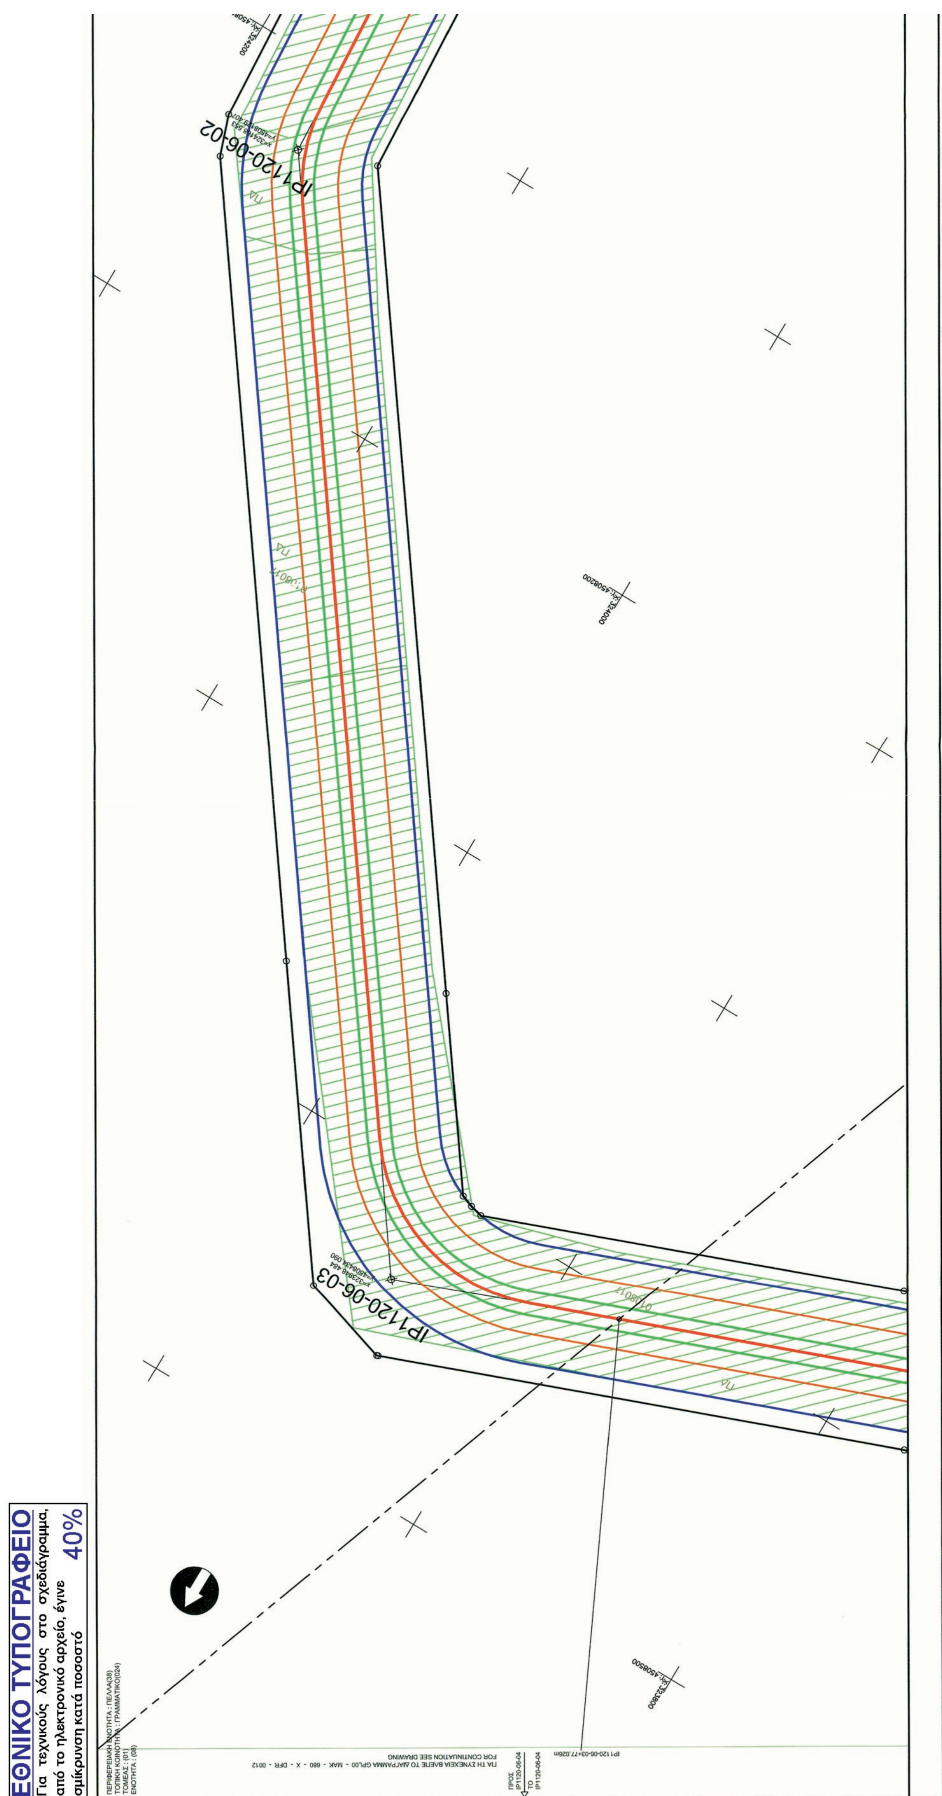
Company Representative / Εκπρόσωπος Εταιρείας: Theodore Zervas — Scale / Κλίμακα: 1:1000 — Sheet / Φύλλο: 01

Company Reference / Κωδικός Εταιρείας: C473

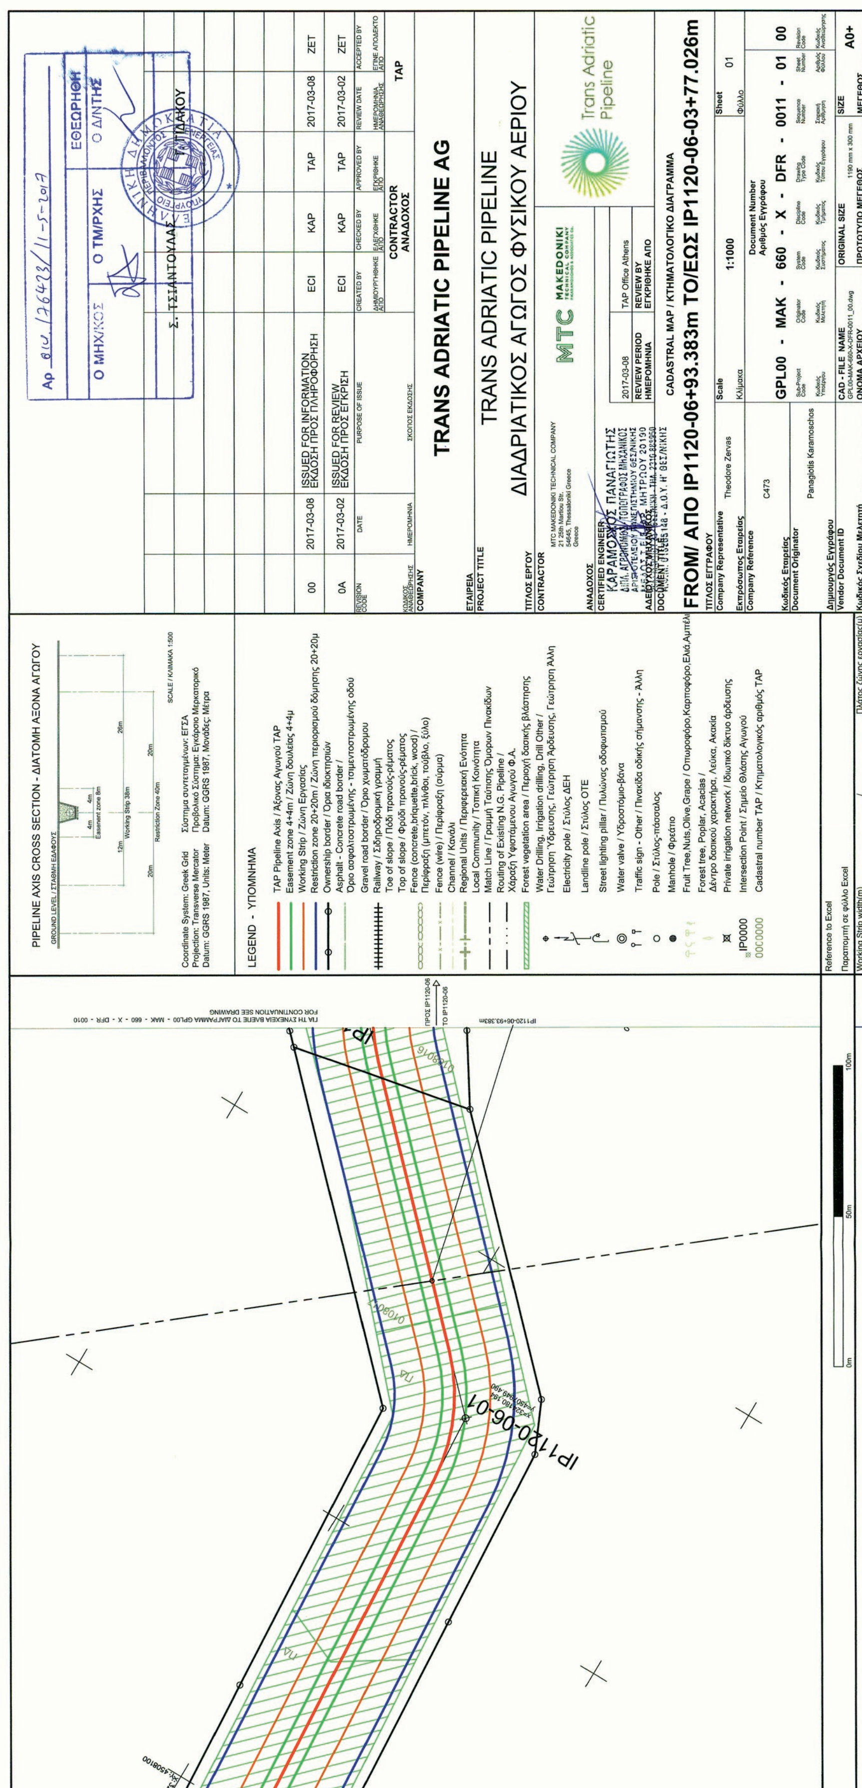
Document Number / Αριθμός Εγγράφου: GPL00 - MAK - 660 - X - DFR - 0010 - 01 - 00

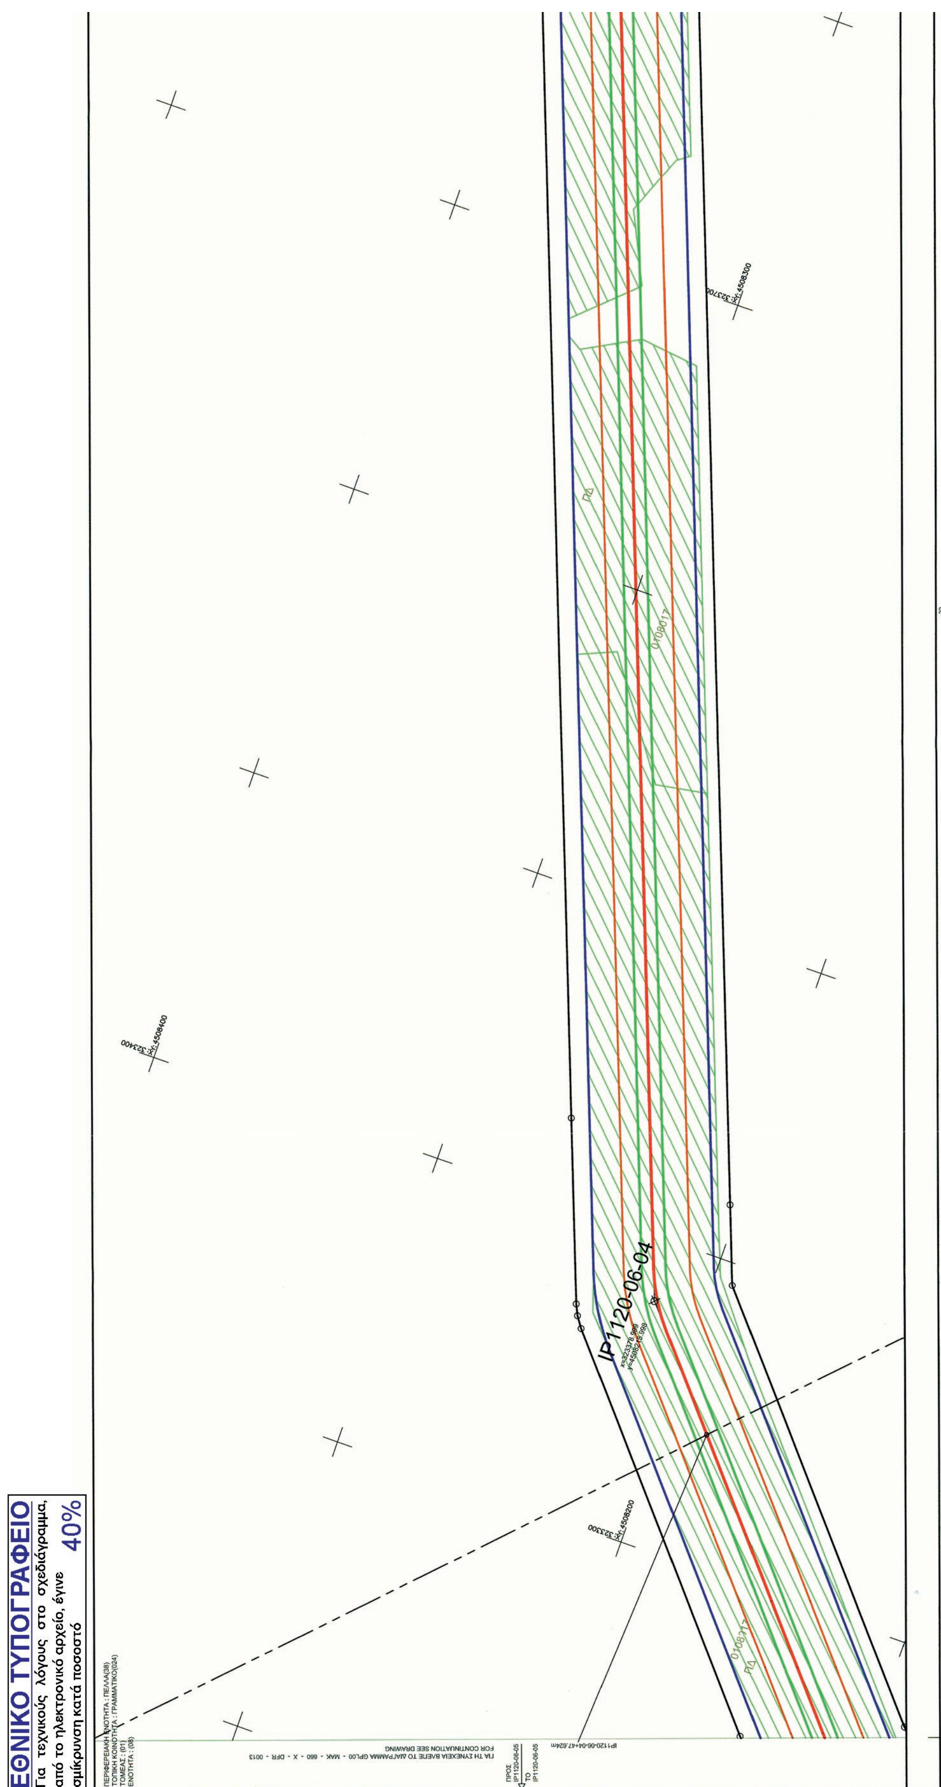
Document Originator / Δημιουργός Εγγράφου: Panagiotis Karamoschos

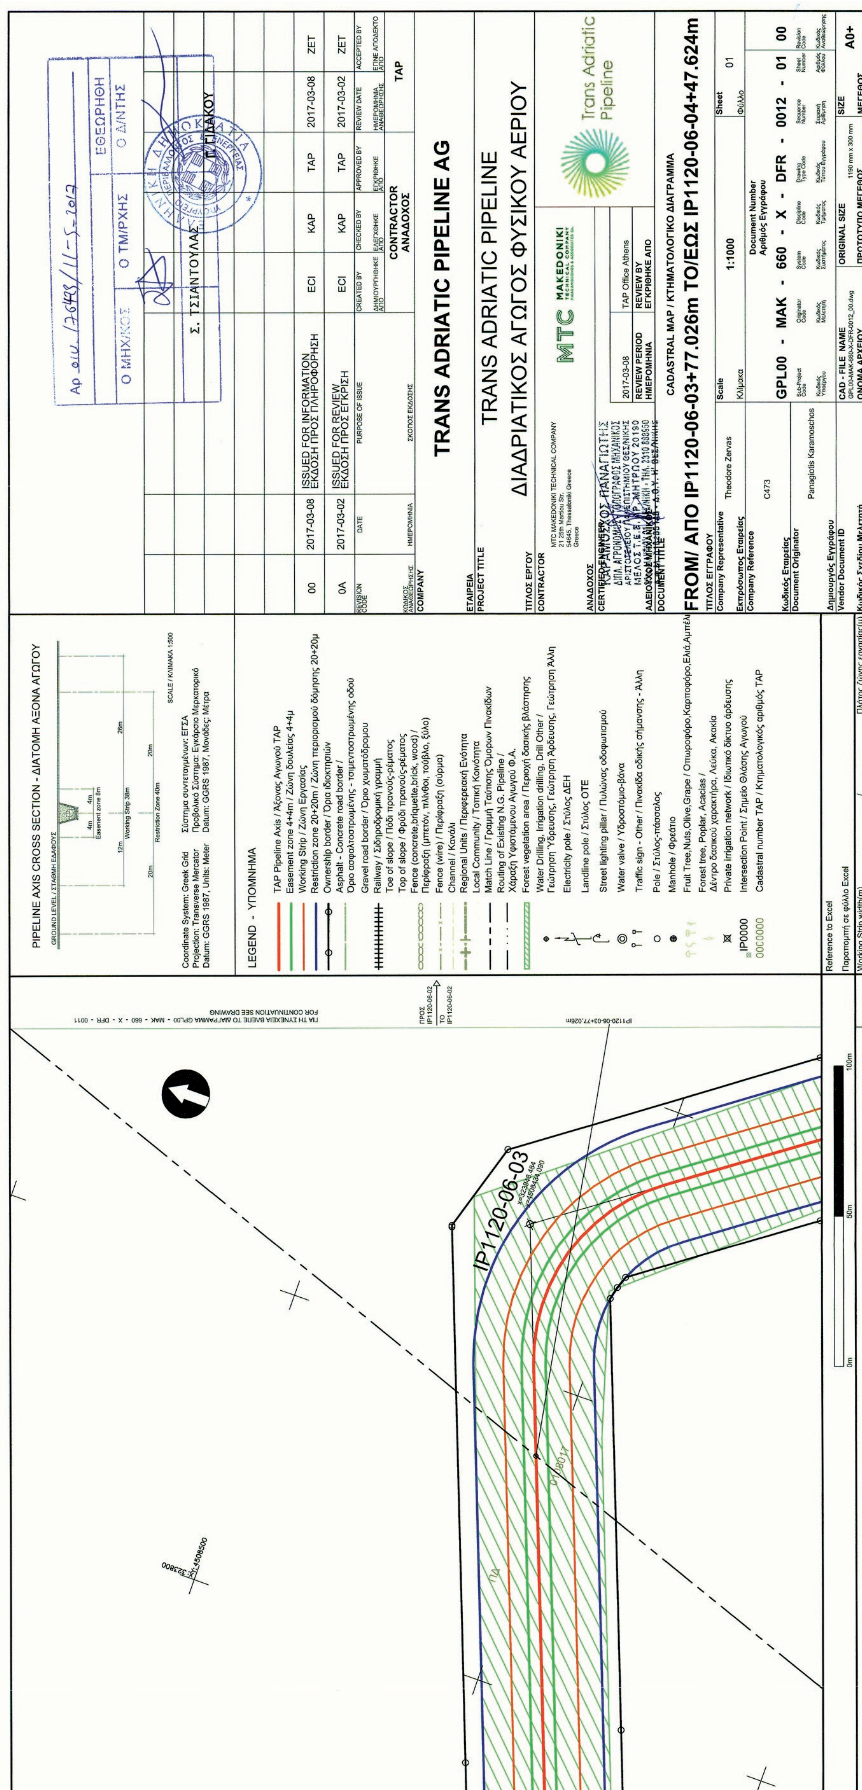
Vendor Document ID / Κωδικός Σχεδίου Μελετητή — CAD - FILE NAME / ΟΝΟΜΑ ΑΡΧΕΙΟΥ: GPL00-MAK-660-X-DFR-0010_00.dwg — ORIGINAL SIZE / ΠΡΩΤΟΤΥΠΟ ΜΕΓΕΘΟΣ: 1190 mm x 300 mm — SIZE / ΜΕΓΕΘΟΣ: A0+

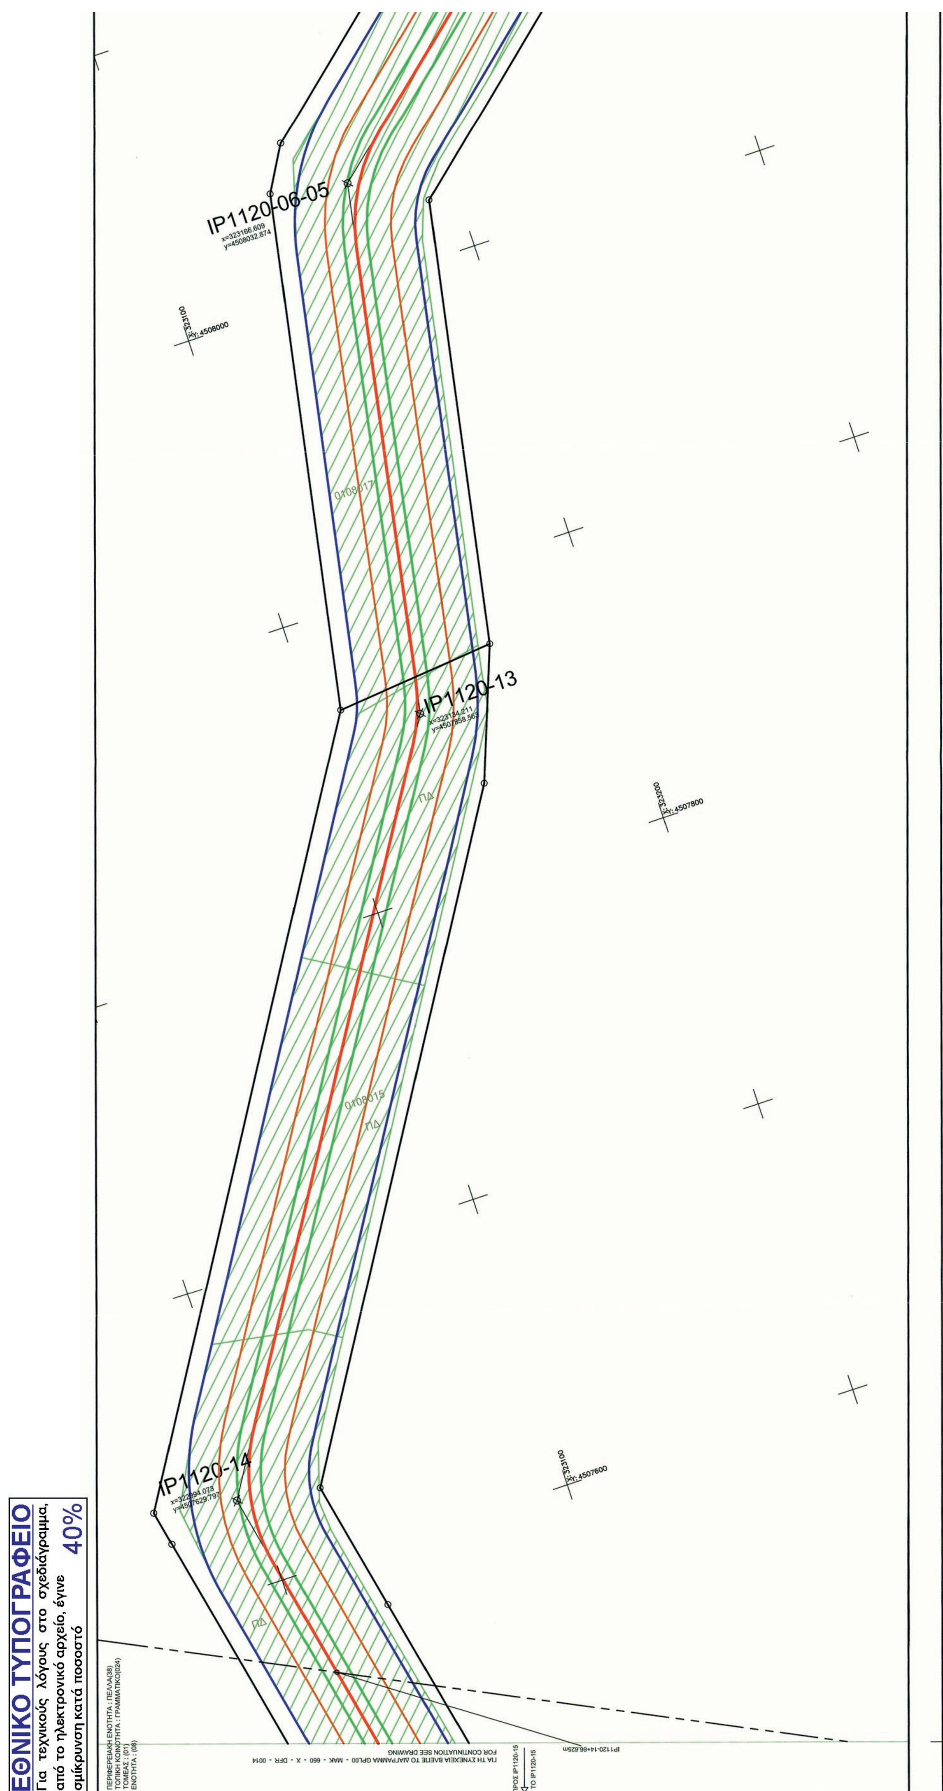


ΕΘΝΙΚΟ ΤΥΠΟΓΡΑΦΕΙΟ
Για τεχνικούς λόγους στο σχεδιάγραμμα, από το ηλεκτρονικό αρχείο, έγινε σμίκρυνση κατά ποσοστό 40%


PIPELINE AXIS CROSS SECTION - ΔΙΑΤΟΜΗ ΑΞΟΝΑ ΑΓΩΓΟΥ
Coordinate System: Greek Grid
Projection: Transverse Mercator
Datum: GGRS 1987, Units: Meter
LEGEND - ΥΠΟΜΝΗΜΑ
TAP Pipeline Axis / Άξονας Αγωγού TAP
Easement zone 4+4m / Ζώνη δουλείας 4+4μ
Working Strip / Ζώνη Εργασίας
Ownership border / Όρια ιδιοκτησιών
Railway / Σιδηροδρομική γραμμή
Electricity pole / Στύλος ΔΕΗ
Landline pole / Στύλος ΟΤΕ
Water valve / Υδροστόμιο-βάνα
Manhole / Φρεάτιο
Intersection Point / Σημείο Θλάσης Αγωγού
Cadastral number TAP / Κτηματολογικός αριθμός TAP
Reference to Excel
Working Strip width(m)
ISSUED FOR INFORMATION
ΕΚΔΟΣΗ ΠΡΟΣ ΠΛΗΡΟΦΟΡΗΣΗ
ISSUED FOR REVIEW
ΕΚΔΟΣΗ ΠΡΟΣ ΕΓΚΡΙΣΗ
2017-03-08
2017-03-02
ECI
KAP
TAP
ZET
CONTRACTOR
ΑΝΑΔΟΧΟΣ
TRANS ADRIATIC PIPELINE AG
TRANS ADRIATIC PIPELINE
ΔΙΑΔΡΙΑΤΙΚΟΣ ΑΓΩΓΟΣ ΦΥΣΙΚΟΥ ΑΕΡΙΟΥ
Trans Adriatic Pipeline
MTC MAKEDONIKI TECHNICAL COMPANY
CADASTRAL MAP / ΚΤΗΜΑΤΟΛΟΓΙΚΟ ΔΙΑΓΡΑΜΜΑ
FROM/ ΑΠΟ IP1120-06+93.383m TO/ΕΩΣ IP1120-06-03+77.026m
Scale
1:1000
Sheet
01
GPL00 - MAK - 660 - X - DFR - 0011 - 01 00
A0+
IP1120-06-01
Ο ΜΗΧ/ΚΟΣ
Ο ΤΜ/ΡΧΗΣ
ΕΘΕΩΡΗΘΗ
Ο Δ/ΝΤΗΣ
Σ. ΤΣΙΑΝΤΟΥΛΑΣ


ΕΘΝΙΚΟ ΤΥΠΟΓΡΑΦΕΙΟ
Για τεχνικούς λόγους στο σχεδιάγραμμα, από το ηλεκτρονικό αρχείο, έγινε σμίκρυνση κατά ποσοστό 40%
IP1120-06-04


PIPELINE AXIS CROSS SECTION - ΔΙΑΤΟΜΗ ΑΞΟΝΑ ΑΓΩΓΟΥ
Coordinate System: Greek Grid / Σύστημα συντεταγμένων: ΕΓΣΑ
Projection: Transverse Mercator / Προβολικό Σύστημα: Εγκάρσιο Μερκατορικό
Datum: GGRS 1987, Units: Meter / Datum: GGRS 1987, Μονάδες: Μέτρα
LEGEND - ΥΠΟΜΝΗΜΑ
TAP Pipeline Axis / Άξονας Αγωγού TAP
Easement zone 4+4m / Ζώνη δουλείας 4+4μ
Working Strip / Ζώνη Εργασίας
Restriction zone 20+20m / Ζώνη περιορισμού δόμησης 20+20μ
Ownership border / Όρια ιδιοκτησιών
Asphalt - Concrete road border / Όριο ασφαλτοστρωμένης - τσιμεντοστρωμένης οδού
Gravel road border / Όριο χωματόδρομου
Railway / Σιδηροδρομική γραμμή
Toe of slope / Πόδι πρανούς-ρέματος
Top of slope / Φρύδι πρανούς-ρέματος
Fence (concrete,briquette,brick, wood) / Περίφραξη (μπετόν, πλινθοι, τούβλο, ξύλο)
Fence (wire) / Περίφραξη (σύρμα)
Channel / Κανάλι
Regional Units / Περιφερειακή Ενότητα
Local Community / Τοπική Κοινότητα
Match Line / Γραμμή Ταύτισης Ορίων Πινακίδων
Routing of Existing N.G. Pipeline / Χάραξη Υφιστάμενου Αγωγού Φ.Α.
Forest vegetation area / Περιοχή δασικής βλάστησης
Water Drilling, Irrigation drilling, Drill Other / Γεώτρηση Ύδρευσης, Γεώτρηση Άρδευσης, Γεώτρηση Άλλη
Electricity pole / Στύλος ΔΕΗ
Landline pole / Στύλος ΟΤΕ
Street lighting pillar / Πυλώνας οδοφωτισμού
Water valve / Υδροστόμιο-βάνα
Traffic sign - Other / Πινακίδα οδικής σήμανσης - Άλλη
Pole / Στύλος-πάσσαλος
Manhole / Φρεάτιο
Fruit Tree,Nuts,Olive,Grape / Οπωροφόρο,Καρποφόρο,Ελιά,Αμπέλι
Forest tree, Poplar, Acacias / Δέντρο δασικού χαρακτήρα, Λεύκα, Ακακία
Private irrigation network / Ιδιωτικό δίκτυο άρδευσης
Intersection Point / Σημείο Θλάσης Αγωγού
Cadastral number TAP / Κτηματολογικός αριθμός TAP
Reference to Excel / Παραπομπή σε φύλλο Excel
Working Strip width(m) / Πλάτος ζώνης εργασίας(μ)
ΓΙΑ ΤΗ ΣΥΝΕΧΕΙΑ ΒΛΕΠΕ ΤΟ ΔΙΑΓΡΑΜΜΑ GPL00 - MAK - 660 - X - DFR - 0011
FOR CONTINUATION SEE DRAWING
IP1120-06-03
IP1120-06-03+77.026m
00 2017-03-08 ISSUED FOR INFORMATION / ΕΚΔΟΣΗ ΠΡΟΣ ΠΛΗΡΟΦΟΡΗΣΗ ECI KAP TAP 2017-03-08 ZET
0A 2017-03-02 ISSUED FOR REVIEW / ΕΚΔΟΣΗ ΠΡΟΣ ΕΓΚΡΙΣΗ ECI KAP TAP 2017-03-02 ZET
Αρ. εισ. 26493/11-5-2017
Ο ΜΗΧ/ΚΟΣ Ο ΤΜ/ΡΧΗΣ Ο Δ/ΝΤΗΣ
ΕΘΕΩΡΗΘΗ
Σ. ΤΣΙΑΝΤΟΥΛΑΣ Π. ΓΙΔΑΚΟΥ
TRANS ADRIATIC PIPELINE AG
TRANS ADRIATIC PIPELINE
ΔΙΑΔΡΙΑΤΙΚΟΣ ΑΓΩΓΟΣ ΦΥΣΙΚΟΥ ΑΕΡΙΟΥ
CONTRACTOR / ΑΝΑΔΟΧΟΣ
MTC MAKEDONIKI TECHNICAL COMPANY
Trans Adriatic Pipeline
CADASTRAL MAP / ΚΤΗΜΑΤΟΛΟΓΙΚΟ ΔΙΑΓΡΑΜΜΑ
FROM/ ΑΠΟ IP1120-06-03+77.026m TO/ΕΩΣ IP1120-06-04+47.624m
Theodore Zervas
Scale / Κλίμακα 1:1000
Sheet / Φύλλο 01
C473
Panagiotis Karamoschos
GPL00 - MAK - 660 - X - DFR - 0012 - 01 00
SIZE / ΜΕΓΕΘΟΣ A0+


IP1120-06-05
IP1120-13
IP1120-14
ΕΘΝΙΚΟ ΤΥΠΟΓΡΑΦΕΙΟ
Για τεχνικούς λόγους στο σχεδιάγραμμα, από το ηλεκτρονικό αρχείο, έγινε σμίκρυνση κατά ποσοστό 40%

ΓΙΑ ΤΗ ΣΥΝΕΧΕΙΑ ΒΛΕΠΕ ΤΟ ΔΙΑΓΡΑΜΜΑ GPL00 - MAK - 660 - X - DFR - 0012
FOR CONTINUATION SEE DRAWING

ΠΡΟΣ IP1120-06-03
TO IP1120-06-03

IP1120-06-04+47.624m

IP1120-06-04

x=323300
y=4508200

0108012
Δ

0m 50m 100m

PIPELINE AXIS CROSS SECTION - ΔΙΑΤΟΜΗ ΑΞΟΝΑ ΑΓΩΓΟΥ

GROUND LEVEL / ΣΤΑΘΜΗ ΕΔΑΦΟΥΣ

4m 4m
Easement zone 8m
12m 26m
Working Strip 38m
20m 20m
Restriction Zone 40m

SCALE / ΚΛΙΜΑΚΑ 1:500

Coordinate System: Greek Grid — Σύστημα συντεταγμένων: ΕΓΣΑ
Projection: Transverse Mercator — Προβολικό Σύστημα: Εγκάρσιο Μερκατορικό
Datum: GGRS 1987, Units: Meter — Datum: GGRS 1987, Μονάδες: Μέτρα

LEGEND - ΥΠΟΜΝΗΜΑ

- TAP Pipeline Axis / Άξονας Αγωγού TAP
- Easement zone 4+4m / Ζώνη δουλείας 4+4μ
- Working Strip / Ζώνη Εργασίας
- Restriction zone 20+20m / Ζώνη περιορισμού δόμησης 20+20μ
- Ownership border / Όρια ιδιοκτησιών
- Asphalt - Concrete road border / Όριο ασφαλτοστρωμένης - τσιμεντοστρωμένης οδού
- Gravel road border / Όριο χωματόδρομου
- Railway / Σιδηροδρομική γραμμή
- Toe of slope / Πόδι πρανούς-ρέματος
- Top of slope / Φρύδι πρανούς-ρέματος
- Fence (concrete,briquette,brick, wood) / Περίφραξη (μπετόν, πλίνθοι, τούβλο, ξύλο)
- Fence (wire) / Περίφραξη (σύρμα)
- Channel / Κανάλι
- Regional Units / Περιφερειακή Ενότητα
- Local Community / Τοπική Κοινότητα
- Match Line / Γραμμή Ταύτισης Όμορων Πινακίδων
- Routing of Existing N.G. Pipeline / Χάραξη Υφιστάμενου Αγωγού Φ.Α.
- Forest vegetation area / Περιοχή δασικής βλάστησης
- Water Drilling, Irrigation drilling, Drill Other / Γεώτρηση Ύδρευσης, Γεώτρηση Άρδευσης, Γεώτρηση Άλλη
- Electricity pole / Στύλος ΔΕΗ
- Landline pole / Στύλος ΟΤΕ
- Street lighting pillar / Πυλώνας οδοφωτισμού
- Water valve / Υδροστόμιο-βάνα
- Traffic sign - Other / Πινακίδα οδικής σήμανσης - Άλλη
- Pole / Στύλος-πάσσαλος
- Manhole / Φρεάτιο
- Fruit Tree,Nuts,Olive,Grape / Οπωροφόρο,Καρποφόρο,Ελιά,Αμπέλι
- Forest tree, Poplar, Acacias / Δέντρο δασικού χαρακτήρα, Λεύκα, Ακακία
- Private irrigation network / Ιδιωτικό δίκτυο άρδευσης
- IP0000 Intersection Point / Σημείο Θλάσης Αγωγού
- 00C0000 Cadastral number TAP / Κτηματολογικός αριθμός TAP

Reference to Excel
Παραπομπή σε φύλλο Excel
Working Strip width(m) / Πλάτος ζώνης εργασίας(μ)

Αρ. πρωτ. 176423/11-5-2017

Ο ΜΗΧ/ΚΟΣ	Ο ΤΜ/ΡΧΗΣ	ΕΘΕΩΡΗΘΗ Ο Δ/ΝΤΗΣ
	Σ. ΤΣΙΑΝΤΟΥΛΑΣ	Γ. ΓΙΔΑΚΟΥ

REVISION CODE / ΚΩΔΙΚΟΣ ΑΝΑΘΕΩΡΗΣΗΣ	DATE / ΗΜΕΡΟΜΗΝΙΑ	PURPOSE OF ISSUE / ΣΚΟΠΟΣ ΕΚΔΟΣΗΣ	CREATED BY / ΔΗΜΙΟΥΡΓΗΘΗΚΕ ΑΠΟ	CHECKED BY / ΕΛΕΓΧΘΗΚΕ ΑΠΟ	APPROVED BY / ΕΓΚΡΙΘΗΚΕ ΑΠΟ	REVIEW DATE / ΗΜΕΡΟΜΗΝΙΑ ΑΝΑΘΕΩΡΗΣΗΣ	ACCEPTED BY / ΕΓΙΝΕ ΑΠΟΔΕΚΤΟ ΑΠΟ
00	2017-03-08	ISSUED FOR INFORMATION ΕΚΔΟΣΗ ΠΡΟΣ ΠΛΗΡΟΦΟΡΗΣΗ	ECI	KAP	TAP	2017-03-08	ZET
0A	2017-03-02	ISSUED FOR REVIEW ΕΚΔΟΣΗ ΠΡΟΣ ΕΓΚΡΙΣΗ	ECI	KAP	TAP	2017-03-02	ZET
			CONTRACTOR ΑΝΑΔΟΧΟΣ			TAP	

COMPANY / ΕΤΑΙΡΕΙΑ: TRANS ADRIATIC PIPELINE AG

PROJECT TITLE / ΤΙΤΛΟΣ ΕΡΓΟΥ: TRANS ADRIATIC PIPELINE
ΔΙΑΔΡΙΑΤΙΚΟΣ ΑΓΩΓΟΣ ΦΥΣΙΚΟΥ ΑΕΡΙΟΥ

CONTRACTOR / ΑΝΑΔΟΧΟΣ: MTC MAKEDONIKI TECHNICAL COMPANY
21 25th Martiou Str.
54645, Thessaloniki Greece
Greece

MTC MAKEDONIKI TECHNICAL COMPANY

Trans Adriatic Pipeline

CERTIFIED ENGINEER / ΑΔΕΙΟΥΧΟΣ ΜΗΧΑΝΙΚΟΣ: ΚΑΡΑΜΟΣΧΟΣ ΠΑΝΑΓΙΩΤΗΣ
ΔΙΠΛ. ΑΓΡΟΝΟΜΟΣ - ΤΟΠΟΓΡΑΦΟΣ ΜΗΧΑΝΙΚΟΣ
ΑΡΙΣΤΟΤΕΛΕΙΟΥ ΠΑΝΕΠΙΣΤΗΜΙΟΥ ΘΕΣ/ΝΙΚΗΣ
ΜΕΛΟΣ Τ.Ε.Ε. ΑΡ. ΜΗΤΡΩΟΥ 20190
Α.Φ.Μ. 016235148 Δ.Ο.Υ. Η' ΘΕΣ/ΝΙΚΗΣ

REVIEW PERIOD / ΗΜΕΡΟΜΗΝΙΑ	REVIEW BY / ΕΓΚΡΙΘΗΚΕ ΑΠΟ
2017-03-08	TAP Office Athens

DOCUMENT TITLE / ΤΙΤΛΟΣ ΕΓΓΡΑΦΟΥ: CADASTRAL MAP / ΚΤΗΜΑΤΟΛΟΓΙΚΟ ΔΙΑΓΡΑΜΜΑ

FROM/ ΑΠΟ IP1120-06-04+47.624m TO/ΕΩΣ IP1120-14+66.625m

Company Representative / Εκπρόσωπος Εταιρείας: Theodore Zervas
Scale / Κλίμακα: 1:1000
Sheet / Φύλλο: 01

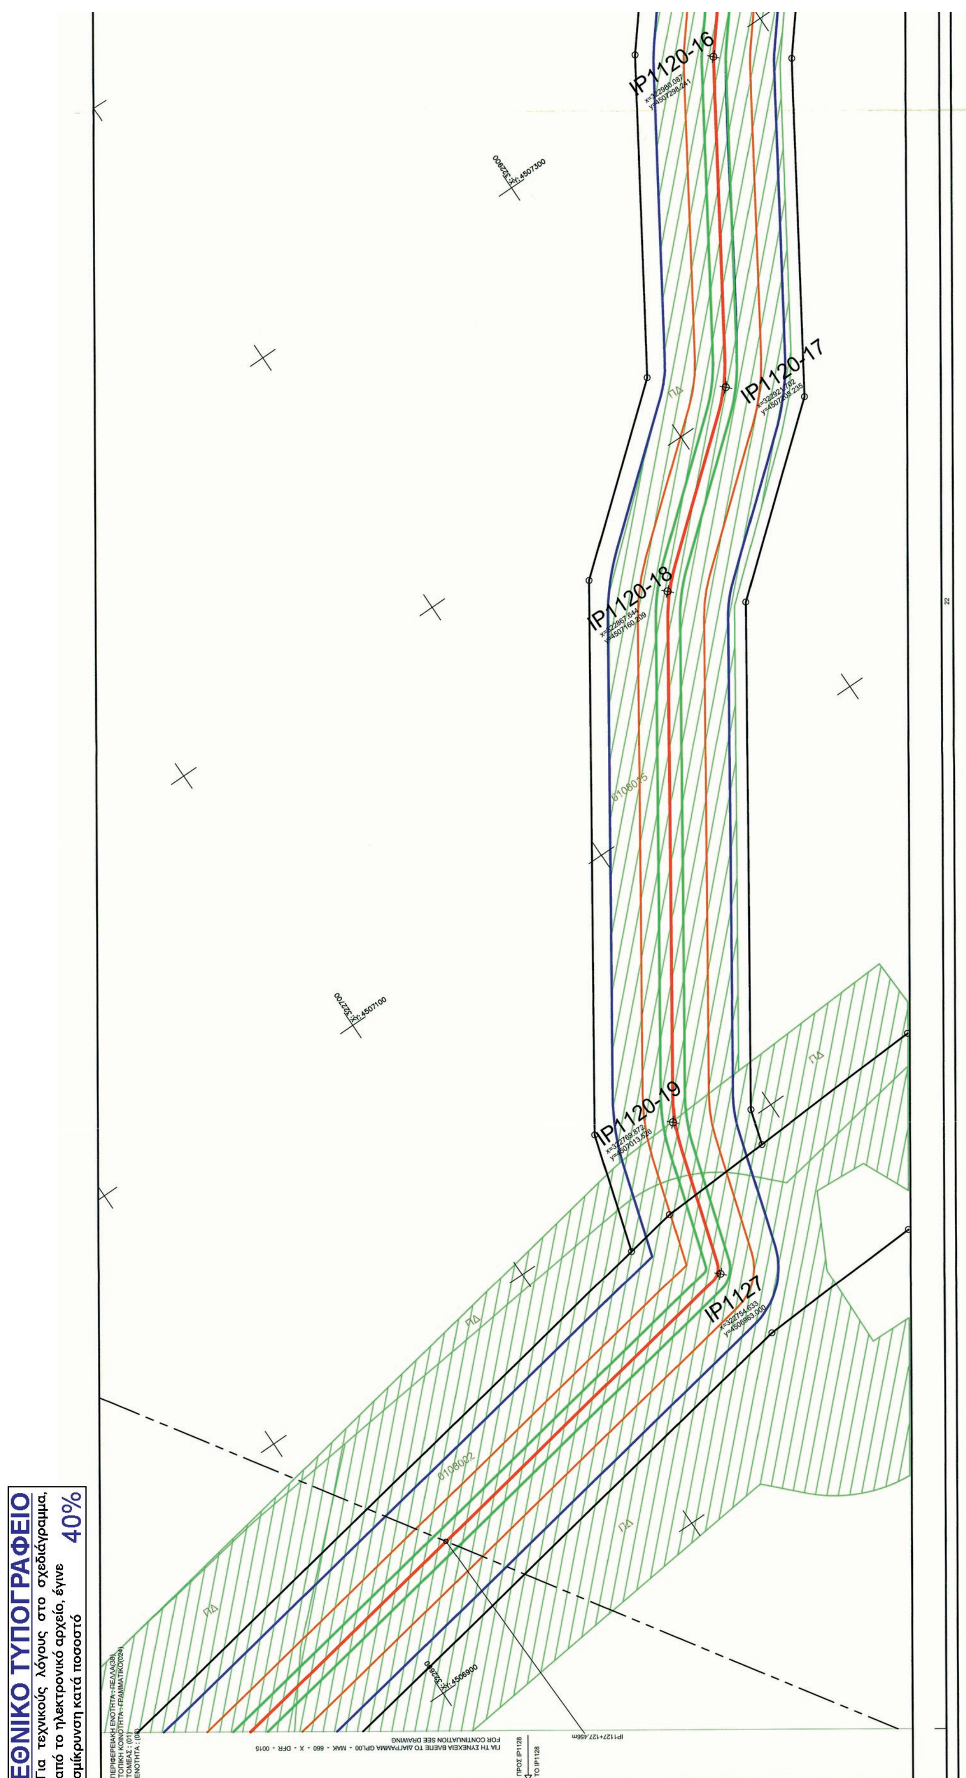
Company Reference / Κωδικός Εταιρείας: C473

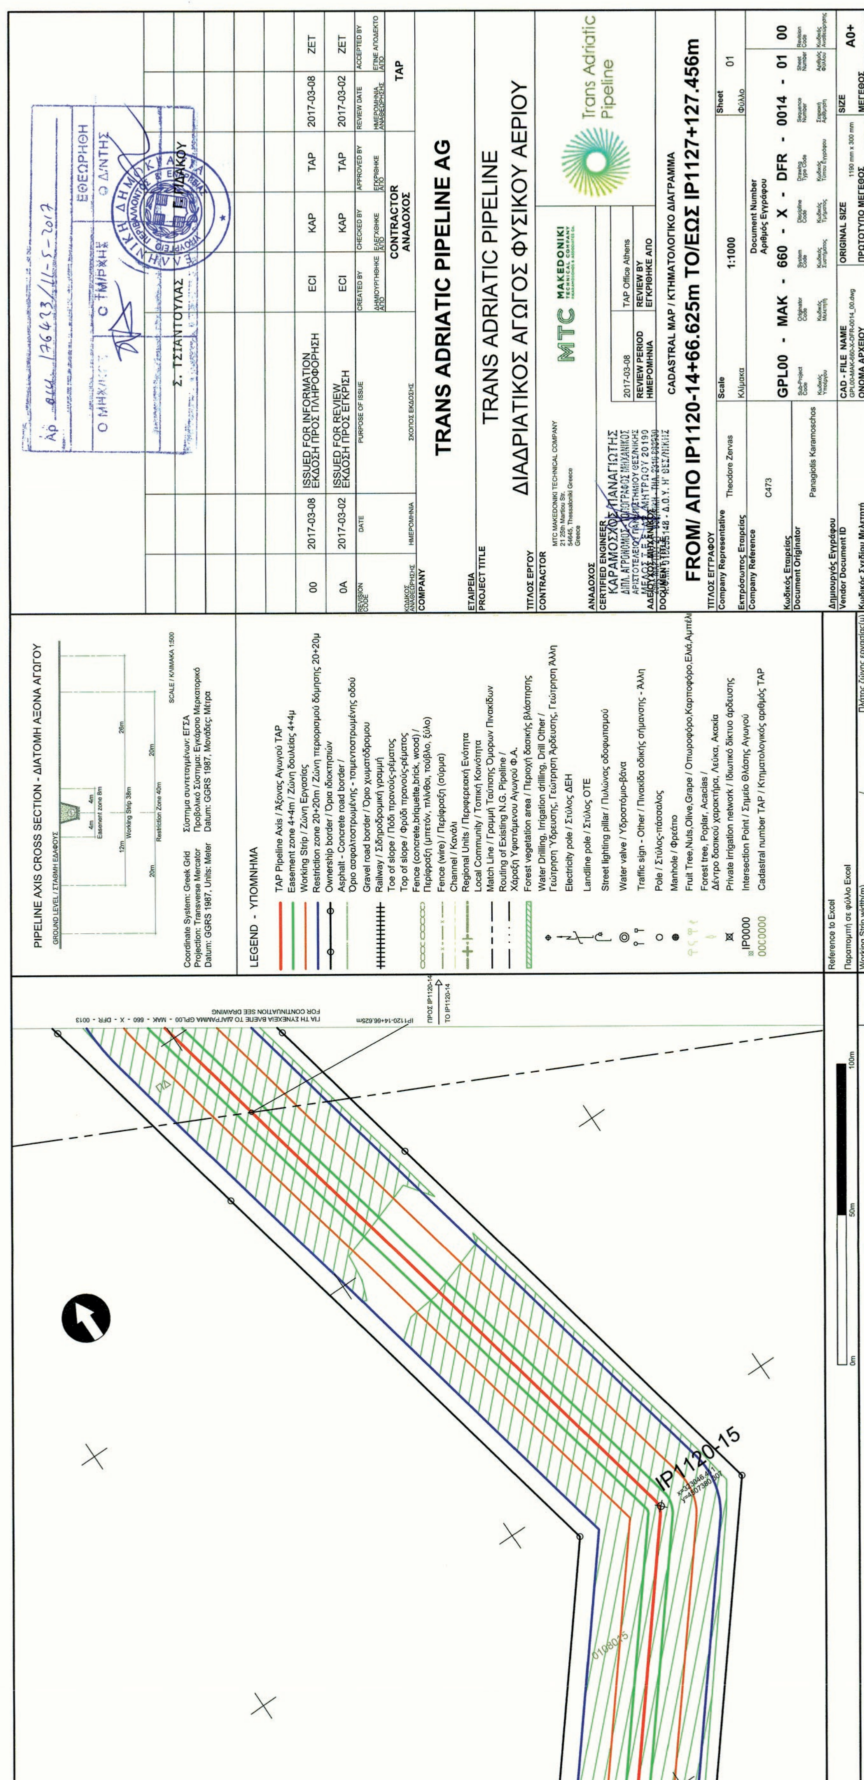
Document Number / Αριθμός Εγγράφου: GPL00 - MAK - 660 - X - DFR - 0013 - 01 00
(Sub-Project Code / Κωδικός Υποέργου - Originator Code / Κωδικός Μελετητή - System Code / Κωδικός Συστήματος - Discipline Code / Κωδικός Τμήματος - Drawing Type Code / Κωδικός Τύπου Εγγράφου - Sequence Number / Σειριακή Αρίθμηση - Sheet Number / Αριθμός Φύλλου - Revision Code / Κωδικός Αναθεώρησης)

Document Originator / Δημιουργός Εγγράφου: Panagiotis Karamoschos

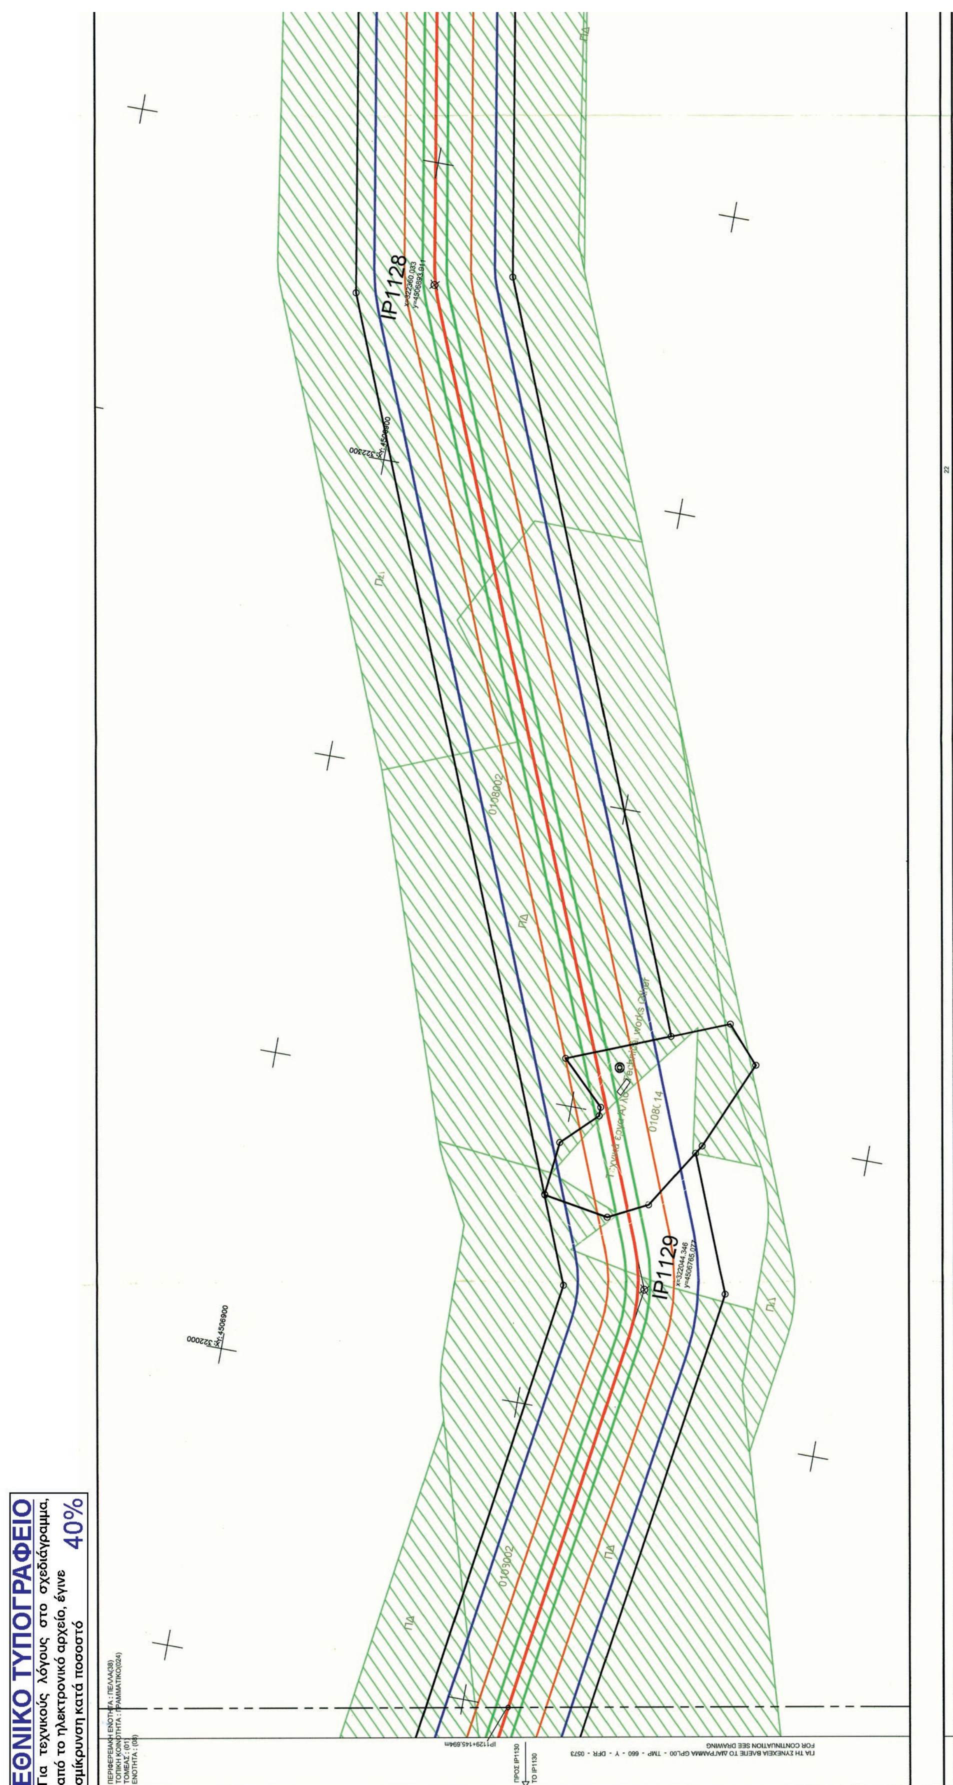
Vendor Document ID / Κωδικός Σχεδίου Μελετητή

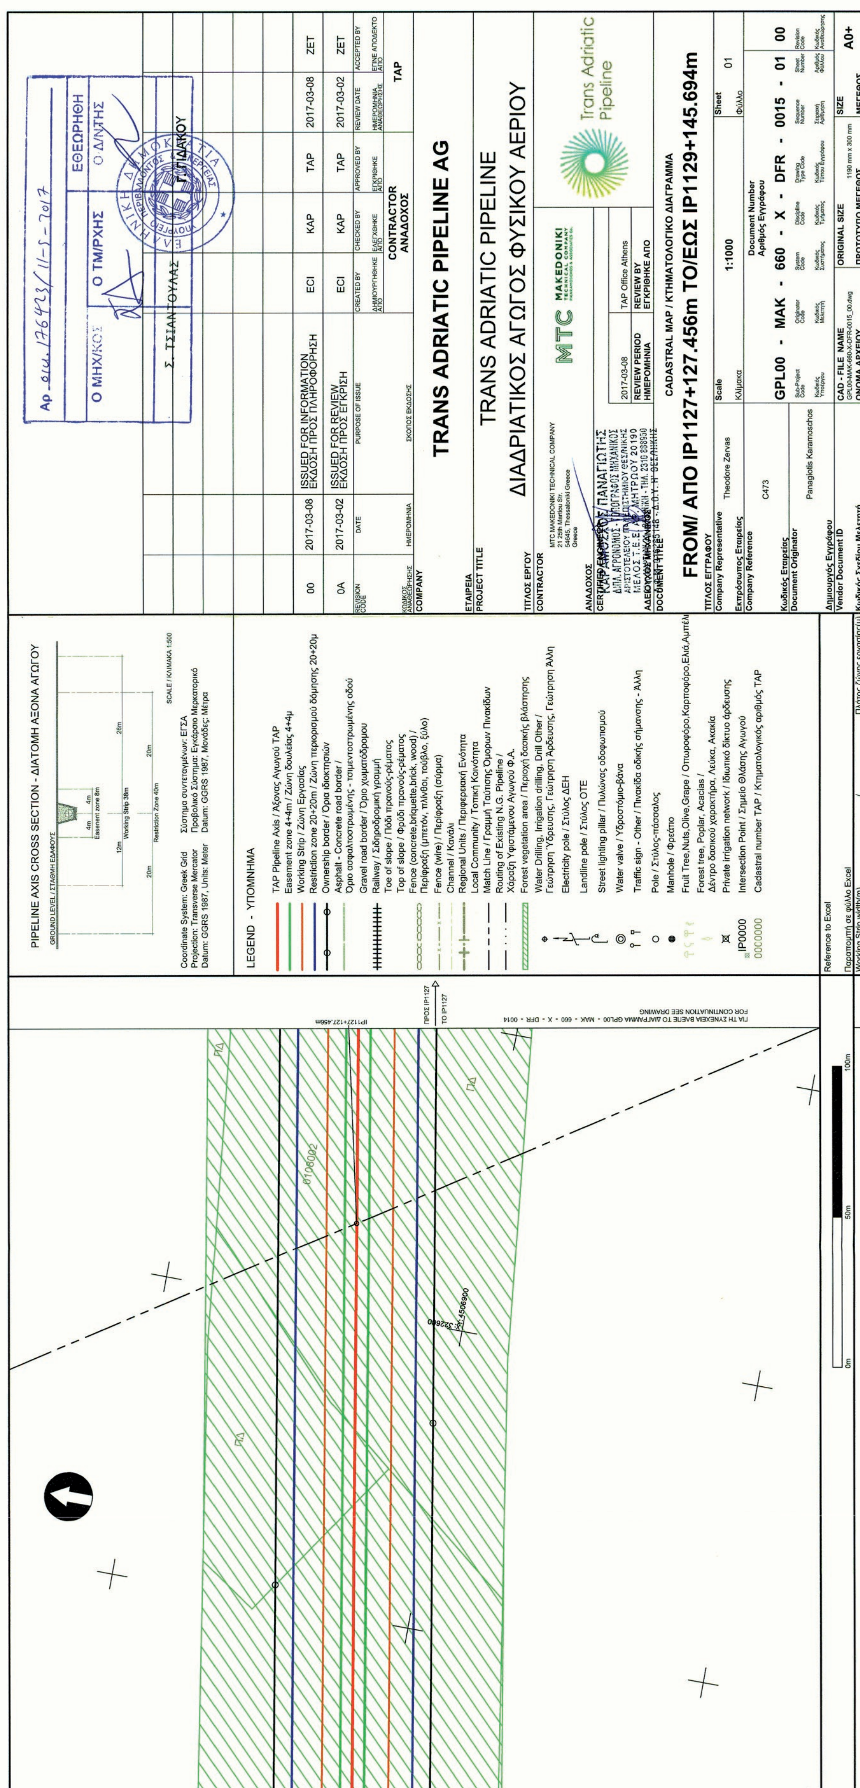
CAD - FILE NAME / ΟΝΟΜΑ ΑΡΧΕΙΟΥ: GPL00-MAK-660-X-DFR-0013_00.dwg
ORIGINAL SIZE / ΠΡΩΤΟΤΥΠΟ ΜΕΓΕΘΟΣ: 1190 mm x 300 mm
SIZE / ΜΕΓΕΘΟΣ: A0+


IP1120-16
IP1120-17
IP1120-18
IP1120-19
IP1127
ΕΘΝΙΚΟ ΤΥΠΟΓΡΑΦΕΙΟ
Για τεχνικούς λόγους στο σχεδιάγραμμα, από το ηλεκτρονικό αρχείο, έγινε σμίκρυνση κατά ποσοστό 40%



PIPELINE AXIS CROSS SECTION - ΔΙΑΤΟΜΗ ΑΞΟΝΑ ΑΓΩΓΟΥ
Coordinate System: Greek Grid
Projection: Transverse Mercator
Datum: GGRS 1987, Units: Meter
Σύστημα συντεταγμένων: ΕΓΣΑ
Προβολικό Σύστημα: Εγκάρσιο Μερκατορικό
Datum: GGRS 1987, Μονάδες: Μέτρα
LEGEND - ΥΠΟΜΝΗΜΑ
TAP Pipeline Axis / Άξονας Αγωγού TAP
Easement zone 4+4m / Ζώνη δουλείας 4+4μ
Working Strip / Ζώνη Εργασίας
Restriction zone 20+20m / Ζώνη περιορισμού δόμησης 20+20μ
Ownership border / Όριο ιδιοκτησιών
Landline pole / Στύλος ΟΤΕ
Electricity pole / Στύλος ΔΕΗ
Street lighting pillar / Πυλώνας οδοφωτισμού
Water valve / Υδροστόμιο-βάνα
Pole / Στύλος-πάσσαλος
Manhole / Φρεάτιο
Intersection Point / Σημείο Θλάσης Αγωγού
Cadastral number TAP / Κτηματολογικός αριθμός TAP
IP1120-15
TRANS ADRIATIC PIPELINE AG
TRANS ADRIATIC PIPELINE
ΔΙΑΔΡΙΑΤΙΚΟΣ ΑΓΩΓΟΣ ΦΥΣΙΚΟΥ ΑΕΡΙΟΥ
ISSUED FOR INFORMATION
ΕΚΔΟΣΗ ΠΡΟΣ ΠΛΗΡΟΦΟΡΗΣΗ
ISSUED FOR REVIEW
ΕΚΔΟΣΗ ΠΡΟΣ ΕΓΚΡΙΣΗ
2017-03-08
2017-03-02
ECI KAP TAP ZET
CONTRACTOR
ΑΝΑΔΟΧΟΣ
TAP
Trans Adriatic Pipeline
MTC MAKEDONIKI TECHNICAL COMPANY
CADASTRAL MAP / ΚΤΗΜΑΤΟΛΟΓΙΚΟ ΔΙΑΓΡΑΜΜΑ
FROM/ ΑΠΟ IP1120-14+66.625m ΤΟ/ΕΩΣ IP1127+127.456m
Scale 1:1000
Sheet 01
Theodore Zervas
Panagiotis Karamoschos
GPL00 - MAK - 660 - X - DFR - 0014 - 01 - 00
A0+
Σ. ΤΣΙΑΝΤΟΥΛΑΣ


IP1128
IP1129
ΕΘΝΙΚΟ ΤΥΠΟΓΡΑΦΕΙΟ
Για τεχνικούς λόγους στο σχεδιάγραμμα, από το ηλεκτρονικό αρχείο, έγινε σμίκρυνση κατά ποσοστό 40%


PIPELINE AXIS CROSS SECTION - ΔΙΑΤΟΜΗ ΑΞΟΝΑ ΑΓΩΓΟΥ
Coordinate System: Greek Grid / Σύστημα συντεταγμένων: ΕΓΣΑ
Projection: Transverse Mercator / Προβολικό Σύστημα: Εγκάρσιο Μερκατορικό
Datum: GGRS 1987, Units: Meter / Datum: GGRS 1987, Μονάδες: Μέτρα
LEGEND - ΥΠΟΜΝΗΜΑ
TAP Pipeline Axis / Άξονας Αγωγού TAP
Easement zone 4+4m / Ζώνη δουλείας 4+4μ
Working Strip / Ζώνη Εργασίας
Restriction zone 20+20m / Ζώνη περιορισμού δόμησης 20+20μ
Ownership border / Όριο ιδιοκτησιών
Asphalt - Concrete road border / Όριο ασφαλτοστρωμένης - τσιμεντοστρωμένης οδού
Gravel road border / Όριο χωματόδρομου
Railway / Σιδηροδρομική γραμμή
Toe of slope / Πόδι πρανούς-ρέματος
Top of slope / Φρύδι πρανούς-ρέματος
Fence (concrete,briquette,brick, wood) / Περίφραξη (μπετόν, πλίνθοι, τούβλο, ξύλο)
Fence (wire) / Περίφραξη (σύρμα)
Channel / Κανάλι
Regional Units / Περιφερειακή Ενότητα
Local Community / Τοπική Κοινότητα
Match Line / Γραμμή Ταύτισης Ορίων Πινακίδων
Routing of Existing N.G. Pipeline / Χάραξη Υφιστάμενου Αγωγού Φ.Α.
Forest vegetation area / Περιοχή δασικής βλάστησης
Water Drilling, Irrigation drilling, Drill Other / Γεώτρηση Ύδρευσης, Γεώτρηση Άρδευσης, Γεώτρηση Άλλη
Electricity pole / Στύλος ΔΕΗ
Landline pole / Στύλος ΟΤΕ
Street lighting pillar / Πυλώνας οδοφωτισμού
Water valve / Υδροστόμιο-βάνα
Traffic sign - Other / Πινακίδα οδικής σήμανσης - Άλλη
Pole / Στύλος-πάσσαλος
Manhole / Φρεάτιο
Fruit Tree,Nuts,Olive,Grape / Οπωροφόρο,Καρποφόρο,Ελιά,Αμπέλι
Forest tree, Poplar, Acacias / Δέντρο δασικού χαρακτήρα, Λεύκα, Ακακία
Private irrigation network / Ιδιωτικό δίκτυο άρδευσης
Intersection Point / Σημείο Θλάσης Αγωγού
Cadastral number TAP / Κτηματολογικός αριθμός TAP
Reference to Excel / Παραπομπή σε φύλλο Excel
Working Strip width(m) / Πλάτος ζώνης εργασίας(μ)
ΠΡΟΣ IP1127 / TO IP1127
ΓΙΑ ΤΗ ΣΥΝΕΧΕΙΑ ΒΛΕΠΕ ΤΟ ΔΙΑΓΡΑΜΜΑ GPL00 - MAK - 660 - X - DFR - 0014 / FOR CONTINUATION SEE DRAWING
00 2017-03-08 ISSUED FOR INFORMATION / ΕΚΔΟΣΗ ΠΡΟΣ ΠΛΗΡΟΦΟΡΗΣΗ ECI KAP TAP 2017-03-08 ZET
0A 2017-03-02 ISSUED FOR REVIEW / ΕΚΔΟΣΗ ΠΡΟΣ ΕΓΚΡΙΣΗ ECI KAP TAP 2017-03-02 ZET
COMPANY: TRANS ADRIATIC PIPELINE AG
PROJECT TITLE: TRANS ADRIATIC PIPELINE / ΔΙΑΔΡΙΑΤΙΚΟΣ ΑΓΩΓΟΣ ΦΥΣΙΚΟΥ ΑΕΡΙΟΥ
CONTRACTOR: MTC MAKEDONIKI TECHNICAL COMPANY
CONTRACTOR / ΑΝΑΔΟΧΟΣ TAP
Trans Adriatic Pipeline
REVIEW PERIOD 2017-03-08 / REVIEW BY TAP Office Athens
CADASTRAL MAP / ΚΤΗΜΑΤΟΛΟΓΙΚΟ ΔΙΑΓΡΑΜΜΑ
FROM/ ΑΠΟ IP1127+127.456m TO/ΕΩΣ IP1129+145.694m
Company Representative: Theodore Zervas
Scale / Κλίμακα 1:1000
Sheet / Φύλλο 01
Company Reference C473
Document Originator Panagiotis Karamoschos
Document Number GPL00 - MAK - 660 - X - DFR - 0015 - 01 00
ORIGINAL SIZE 1189 mm x 841 mm
SIZE A0+
Ο ΜΗΧ/ΚΟΣ Σ. ΤΣΙΑΝΤΟΥΛΑΣ
Ο ΤΜ/ΡΧΗΣ
ΕΘΕΩΡΗΘΗ Ο Δ/ΝΤΗΣ Γ. ΓΙΔΑΚΟΥ





ΚΤΗΜΑΤΟΛΟΓΙΚΟΣ ΠΙΝΑΚΑΣ ΖΩΝΗΣ ΑΠΟΖΗΜΙΩΣΗΣ (ΖΩΝΗ ΔΟΥΛΕΙΑΣ) - ΑΡΙΘΜΗΤΙΚΟΣ

CADASTRAL TABLE ZONE A' (EASEMENT) – NUMERICAL

ΠΕΡΙΦΕΡΕΙΑΚΗ ΕΝΟΤΗΤΑ ΠΕΛΛΑΣ



ΚΤΗΜΑΤΟΛΟΓΙΚΟΣ ΠΙΝΑΚΑΣ ΖΩΝΗΣ ΑΠΟΖΗΜΙΩΣΗΣ (ΖΩΝΗ ΔΟΥΛΕΙΑΣ) - ΑΡΙΘΜΗΤΙΚΟΣ
CADASTRAL TABLE ZONE A' (EASEMENT) - NUMERICAL



ΔΙΑΔΡΙΑΤΙΚΟΣ ΑΓΩΓΟΣ ΦΥΣΙΚΟΥ ΑΕΡΙΟΥ (Trans Adriatic Pipeline)

ΚΩΔΙΚΟΣ	ΑΡΙΘΜΟΣ ΤΕΜ. ΔΙΑΝΟΜΗΣ	ΦΕΡΟΜΕΝΟΣ ΙΔΙΟΚΤΗΤΗΣ		ΦΕΡΟΜΕΝΟΣ ΧΡΗΣΤΗΣ				ΑΠΟΖΗΜΙΟΥΜΕΝΗ ΕΚΤΑΣΗ ΔΙΑΔΡΟΜΟΥ ΚΑΤΑΣΚΕΥΗΣ (Α)				ΕΠΙΚΕΙΜΕΝΑ ΔΙΑΔΡΟΜΟΥ ΚΑΤΑΣΚΕΥΗΣ (Α)								ΣΥΝΟΛΙΚΗ ΑΠΟΖΗΜΙΩΣΗ (Ευρώ)	ΠΑΡΑΤΗΡΗΣΕΙΣ
												ΚΑΛΛΙΕΡΓΕΙΑ				ΔΕΝΔΡΑ ΚΑΙ ΦΥΤΑ					
		ΕΠΩΝΥΜΟ ΟΝΟΜΑ, ΠΑΤΡΩΝΥΜΟ Η'ΟΝΟΜΑ ΣΥΖΥΓΟΥ	ΤΟΠΟΣ ΔΙΑΜΟΝΗΣ (ΠΟΛΗ-ΧΩΡΙΟ)	ΕΠΩΝΥΜΟ ΟΝΟΜΑ, ΠΑΤΡΩΝΥΜΟ Η'ΟΝΟΜΑ ΣΥΖΥΓΟΥ	ΤΟΠΟΣ ΔΙΑΜΟΝΗΣ (ΠΟΛΗ-ΧΩΡΙΟ)	ΠΟΣΟΣΤΟ ΧΡΗΣΗΣ %	ΖΩΝΗ 8Μ (4+4)	ΠΟΣΟΣΤΟ ΣΥΝ/ΣΙΑΣ %	ΖΩΝΗ ΕΡΓΑΣΙΩΝ (Α)	ΤΙΜΗ ΜΟΝΑΔΑΣ (Ευρώ/Μ2)	ΑΞΙΑ (Ευρώ)	ΕΙΔΟΣ (1)	ΕΠΙΦΑΝΕΙΑ (Μ2)	ΤΙΜΗ ΜΟΝΑΔΑΣ (Ευρώ/Μ2)	ΑΞΙΑ (Ευρώ)	ΕΙΔΟΣ (2)	ΤΕΜΑΧΙΑ	ΤΙΜΗ ΜΟΝΑΔΑΣ (Ευρώ/Τεμάχιο)	ΑΞΙΑ (Ευρώ)		
380240108002	1976	ΕΛΛΗΝΙΚΟ ΔΗΜΟΣΙΟ - ΥΠ.Α.Α.Τ.					8628,03	20,00%	23970,57												
		ΑΝΑΓΚΑΣΤΙΚΟΣ ΣΥΝΕΤΑΙΡΙΣΜΟΣ ΔΙΑΧΕΙΡΙΣΕΩΣ ΑΔΙΑΙΡΕΤΟΥ ΔΑΣΟΥΣ ΓΡΑΜΜΑΤΙΚΟΥ						80,00%													
380240108009	1976	ΕΛΛΗΝΙΚΟ ΔΗΜΟΣΙΟ - ΥΠ.Α.Α.Τ.					22025,85	100,00%	75518,81												
				ΕΛΛΗΝΙΚΟ ΔΗΜΟΣΙΟ - ΥΠ.Α.Α.Τ.		50,00%															
				ΑΝΑΓΚΑΣΤΙΚΟΣ ΣΥΝΕΤΑΙΡΙΣΜΟΣ ΔΙΑΧΕΙΡΙΣΕΩΣ ΑΔΙΑΙΡΕΤΟΥ ΔΑΣΟΥΣ ΓΡΑΜΜΑΤΙΚΟΥ		50,00%															
380240108015	1976	ΕΛΛΗΝΙΚΟ ΔΗΜΟΣΙΟ - ΥΠ.Α.Α.Τ.					8153,85	20,00%	22421,32												
		ΑΝΑΓΚΑΣΤΙΚΟΣ ΣΥΝΕΤΑΙΡΙΣΜΟΣ ΔΙΑΧΕΙΡΙΣΕΩΣ ΑΔΙΑΙΡΕΤΟΥ ΔΑΣΟΥΣ ΓΡΑΜΜΑΤΙΚΟΥ						80,00%													
380240108016	1976Α	ΕΛΛΗΝΙΚΟ ΔΗΜΟΣΙΟ - ΥΠ.Α.Α.Τ.					6037,20	100,00%	16579,20												
380240108017	1976	ΕΛΛΗΝΙΚΟ ΔΗΜΟΣΙΟ - ΥΠ.Α.Α.Τ.					13672,86	20,00%	37532,44												
		ΑΝΑΓΚΑΣΤΙΚΟΣ ΣΥΝΕΤΑΙΡΙΣΜΟΣ ΔΙΑΧΕΙΡΙΣΕΩΣ ΑΔΙΑΙΡΕΤΟΥ ΔΑΣΟΥΣ ΓΡΑΜΜΑΤΙΚΟΥ						80,00%													

ΚΑΡΑΜΟΣΧΟΣ ΠΑΝΑΓΙΩΤΗΣ
ΔΙΠΛ. ΑΓΡΟΝΟΜΟΣ ΤΟΠΟΓΡΑΦΟΣ ΜΗΧΑΝΙΚΟΣ
ΑΡΙΣΤΟΤΕΛΕΙΟΥ ΠΑΝΕΠΙΣΤΗΜΙΟΥ ΘΕΣ/ΝΙΚΗΣ
ΜΕΛΟΣ Τ.Ε.Ε. ΑΡ. ΜΗΤΡΩΟΥ 20190
25ης ΜΑΡΤΙΟΥ 21 - ΘΕΣ/ΝΙΚΗ - ΤΗΛ. 2310 880950
Α.Φ.Μ. 016285148 - Δ.Ο.Υ. Η' ΘΕΣ/ΝΙΚΗΣ

Αρ. 014.176423/11-5-2017

Ο ΜΗΧ/ΚΟΣ	Ο ΤΜ/ΡΧΗΣ	ΕΘΕΩΡΗΘΗ Ο Δ/ΝΤΗΣ
	Σ. ΤΣΙΑΝΤΟΥΛΑ	...ΔΑΚΟΥ

ΕΛΛΗΝΙΚΗ ΔΗΜΟΚΡΑΤΙΑ
ΥΠΟΥΡΓΕΙΟ ΠΕΡΙΒΑΛΛΟΝΤΟΣ ΚΑΙ ΕΝΕΡΓΕΙΑΣ

(1) ΧΕΡΣΟ, ΔΑΣΟΣ, ΕΙΔΟΣ ΚΑΛΛΙΕΡΓΕΙΑΣ (2) ΜΙΚΡΑ Α, ΜΕΓΑΛΑ Β

Η απόφαση αυτή να δημοσιευθεί στην Εφημερίδα της Κυβερνήσεως.

Αθήνα, 11 Μαΐου 2017

Ο Υπουργός

ΓΕΩΡΓΙΟΣ ΣΤΑΘΑΚΗΣ



ΕΘΝΙΚΟ ΤΥΠΟΓΡΑΦΕΙΟ

Την ευθύνη για την εκτύπωση, διαχείριση και κυκλοφορία των φύλλων της Εφημερίδας της Κυβερνήσεως, (ΦΕΚ) στην έντυπη και ηλεκτρονική έκδοση, **έχει το Εθνικό Τυπογραφείο** το οποίο αποτελεί δημόσια υπηρεσία η οποία υπάγεται στο Υπουργείο Διοικητικής Ανασυγκρότησης. Το Εθνικό Τυπογραφείο έχει επίσης την ευθύνη για την κάλυψη των εκτυπωτικών αναγκών του Δημοσίου. (ν. 3469/2006, Α΄ 131).

ΥΠΗΡΕΣΙΕΣ ΠΟΥ ΠΑΡΕΧΕΙ ΤΟ ΕΘΝΙΚΟ ΤΥΠΟΓΡΑΦΕΙΟ

1. ΦΥΛΛΟ ΤΗΣ ΕΦΗΜΕΡΙΔΑΣ ΤΗΣ ΚΥΒΕΡΝΗΣΕΩΣ (ΦΕΚ)

Η ηλεκτρονική μορφή των ΦΕΚ διατίθεται δωρεάν από την ιστοσελίδα www.et.gr. Για τα ΦΕΚ που δεν έχουν ψηφιοποιηθεί και καταχωρισθεί στην πιο πάνω ιστοσελίδα δίνεται η δυνατότητα δωρεάν αποστολής με ηλεκτρονικό ταχυδρομείο, μετά από αίτηση που υποβάλλεται ηλεκτρονικά με τη συμπλήρωση ειδικής φόρμας.

Η έντυπη μορφή των ΦΕΚ διατίθεται για μεμονωμένα φύλλα με το ανάλογο κόστος από το τμήμα Πωλήσεων απευθείας ή με ταχυδρομική αποστολή μέσω αίτησης παραγγελίας στα ΚΕΠ, ενώ για ετήσια συνδρομή από το τμήμα Συνδρομητών. Το κόστος για ασπρόμαυρο ΦΕΚ από 1 έως 16 σελίδες είναι 1€, προσαυξανόμενο κατά 0,20€ για κάθε επιπλέον οκτασέλιδο ή μέρος αυτού. Το κόστος για έγχρωμο ΦΕΚ είναι 1,50€ από 1 έως 16 σελίδες, προσαυξανόμενο κατά 0,30€ για κάθε επιπλέον οκτασέλιδο ή μέρος αυτού.

Τρόπος αποστολής κειμένων προς δημοσίευση

- Τα κείμενα για δημοσίευση στο ΦΕΚ, από όλες τις δημόσιες υπηρεσίες και τους φορείς του δημόσιου τομέα, **αποστέλλονται στην διεύθυνση webmaster.et@et.gr** με χρήση προηγμένης ψηφιακής υπογραφής και χρονοσήμανσης.
- Οι περιλήψεις Διακηρύξεων Δημοσίων Συμβάσεων, αποστέλλονται στην ηλεκτρονική διεύθυνση dds@et.gr με τη χρήση **απλού** ηλεκτρονικού ταχυδρομείου.
- Κατ’ εξαίρεση, πολίτες οι οποίοι δεν έχουν αποκτήσει προηγμένη ηλεκτρονική υπογραφή, μπορούν να αποστέλλουν ταχυδρομικά ή να καταθέτουν με εκπρόσωπό τους κείμενα προς δημοσίευση αποτυπωμένα σε χαρτί, στο Τμήμα Παραλαβής Δημοσιευτέας Ύλης.

Πληροφορίες σχετικά με την αποστολή/κατάθεση εγγράφων προς δημοσίευση, την πώληση των τευχών και τους ισχύοντες τιμοκαταλόγους για όλες τις υπηρεσίες θα βρείτε στην ιστοσελίδα μας και στη διαδρομή Εξυπηρέτηση κοινού - τμήμα πωλήσεων ή συνδρομητών. Επίσης στην ιστοσελίδα μπορείτε να αναζητήσετε πληροφορίες σχετικά με την πορεία δημοσίευσης των εγγράφων, εφόσον γνωρίζετε τον Κωδικό Αριθμό Δημοσιεύματος (ΚΑΔ). Τον ΚΑΔ εκδίδει το Εθνικό Τυπογραφείο για όλα τα κείμενα που πληρούν τις προϋποθέσεις δημοσίευσης.

2. ΚΑΛΥΨΗ ΕΚΤΥΠΩΤΙΚΩΝ ΑΝΑΓΚΩΝ του Δημοσίου και των φορέων του

Το Εθνικό Τυπογραφείο μετά από αίτημα φορέα του Δημοσίου αναλαμβάνει να σχεδιάσει και να εκτυπώσει κάρτες, βιβλία, αφίσες, μπλοκ, μηχανογραφικά έντυπα, φακέλους, φακέλους αλληλογραφίας, κ.ά. Επίσης σχεδιάζει και κατασκευάζει σφραγίδες.

ΕΠΙΚΟΙΝΩΝΙΑ ΜΕ ΤΟ ΕΘΝΙΚΟ ΤΥΠΟΓΡΑΦΕΙΟ

Ταχυδρομική Διεύθυνση: Καποδιστρίου 34, τ.κ. 10432, Αθήνα

ΤΗΛΕΦΩΝΙΚΟ ΚΕΝΤΡΟ: 210 5279000 - fax: 210 5279054

ΤΜΗΜΑΤΑ ΕΞΥΠΗΡΕΤΗΣΗΣ ΚΟΙΝΟΥ

Πωλήσεων: (Ισόγειο, τηλ. 210 5279178 - 180)

Συνδρομητών: (Ημιόροφος, τηλ. 210 5279136)

Πληροφοριών: (Ισόγειο, Γρ. 3 και τηλεφ. κέντρο 210 5279000)

Παραλαβής Δημ. Ύλης: (Ισόγειο, τηλ. 210 5279167, 210 5279139)

Ωράριο για το κοινό: Δευτέρα ως Παρασκευή: 8:00 - 13:30

Ιστοσελίδα: **www.et.gr**

Πληροφορίες σχετικά με την λειτουργία της ιστοσελίδας: **helpdesk.et@et.gr**

Αποστολή ψηφιακά υπογεγραμμένων εγγράφων προς δημοσίευση στο ΦΕΚ: **webmaster.et@et.gr**

Πληροφορίες για γενικό πρωτόκολλο και αλληλογραφία: **grammateia@et.gr**

